



Les cotes, les surfaces, les gaines et les soffites sont susceptibles de modifications dues aux impératifs administratifs, aux contraintes techniques de construction et aux tolérances d'exécution.
Les meubles et éléments de cuisine dessinés sur ce plan ne sont qu'indicatifs. Seuls seront fournis les équipements figurants sur le descriptif annexé à l'acte de vente.
La position des chaudières et des cumulus risque de changer en cours de chantier pour des raisons techniques.
Ces plans sont des plans de pré-commercialisation et ne sont pas des plans de vente, ceux-ci sont sujet à modifications, ils ne peuvent en aucun cas servir à l'acte de vente.

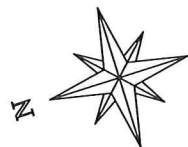

Ech. 1/75

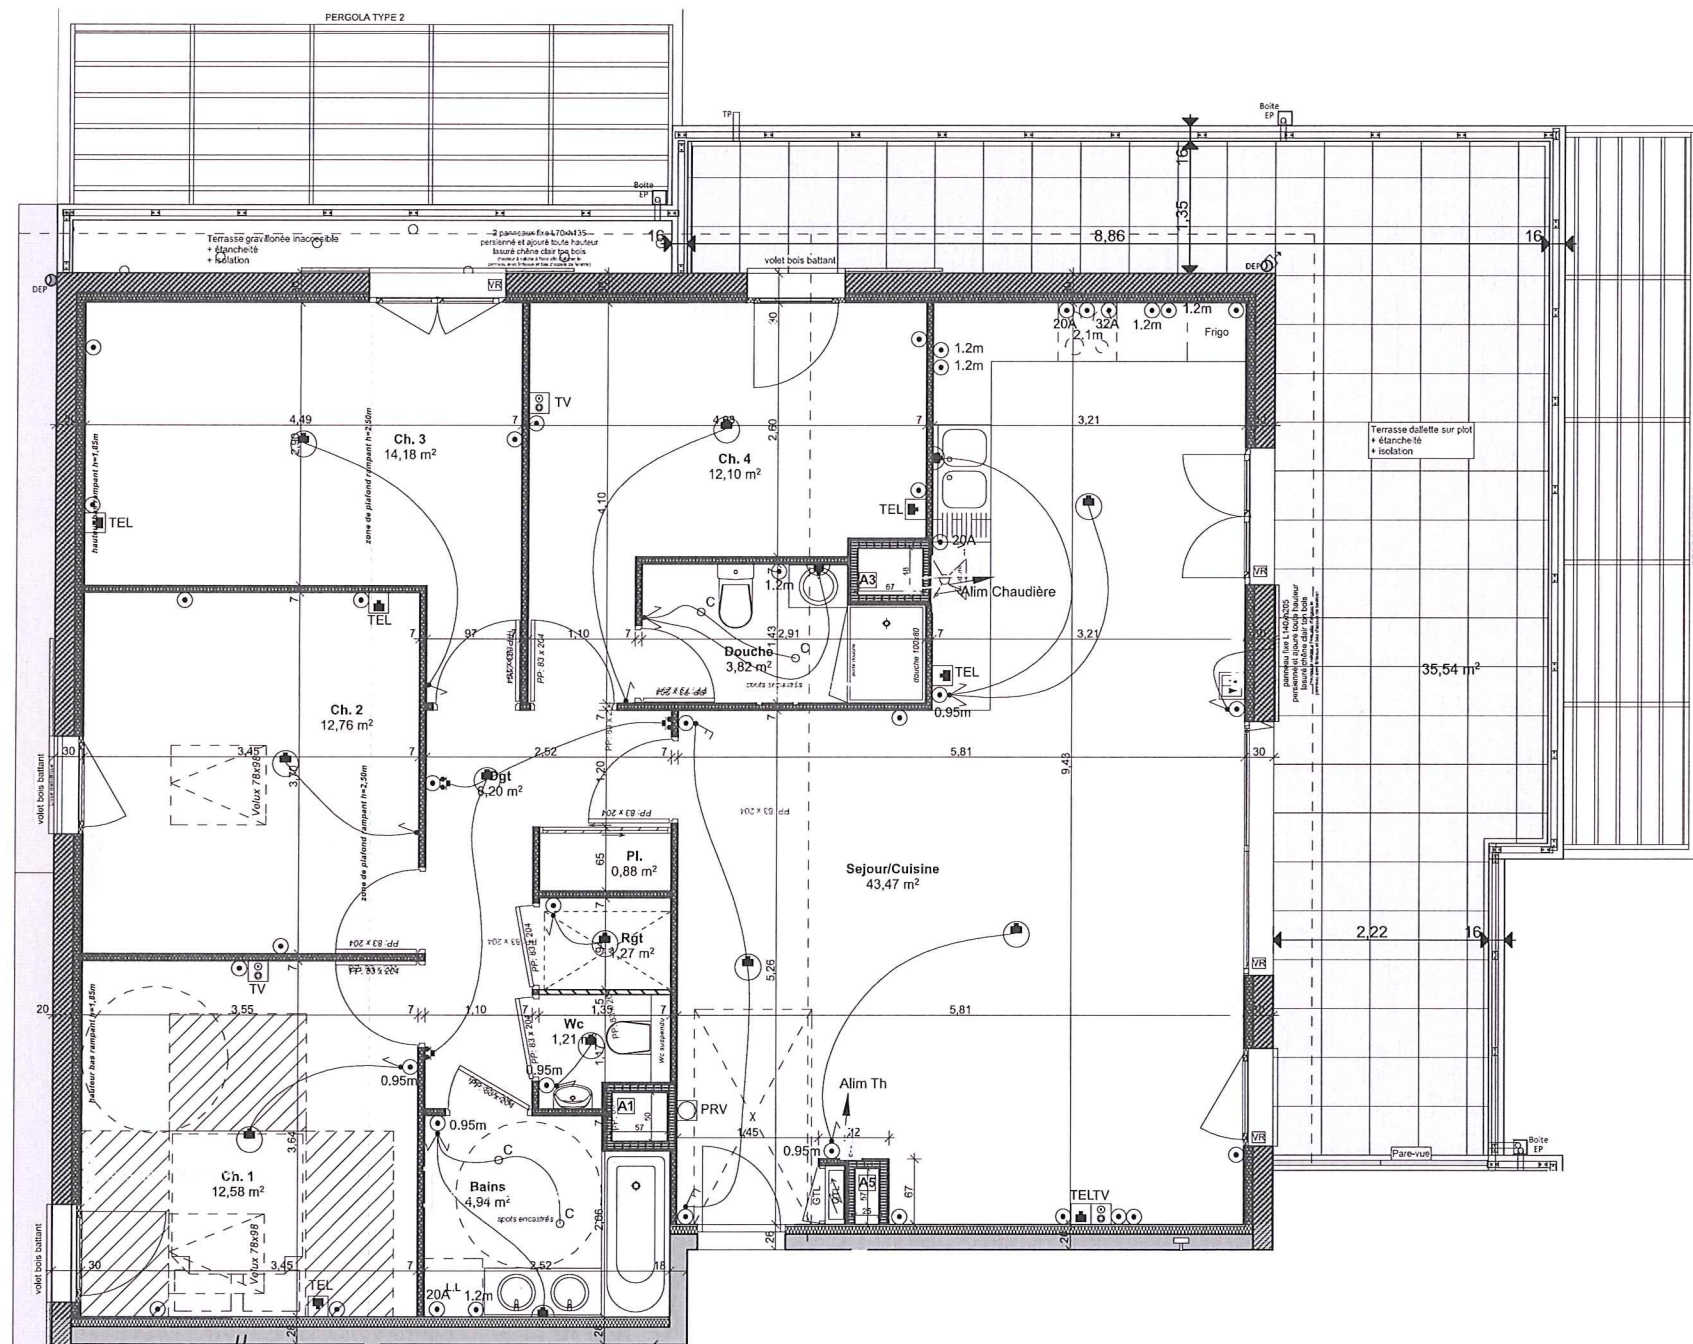

VILLA BARTHÉLÉMY

Opération de 28 Logements
1 rue Jacques Brel
69740 GENAS



ALLÉE A

NIVEAU
ATTIQUE T5 A.301 113,41m²

PLAN DE PRÉ-COMMERCIALISATION

TABEAU DE SURFACE

SEJOUR / CUISINE	43,47
DGT	6,20
PL.	0,88
RGT	1,27
WC	1,21
BAINS	4,94
CH. 1	12,58
CH. 2	12,76
CH. 3	14,18
CH. 4	12,10
DOUCHE	3,82
TOTAL	113,41
TERRASSE	35,54

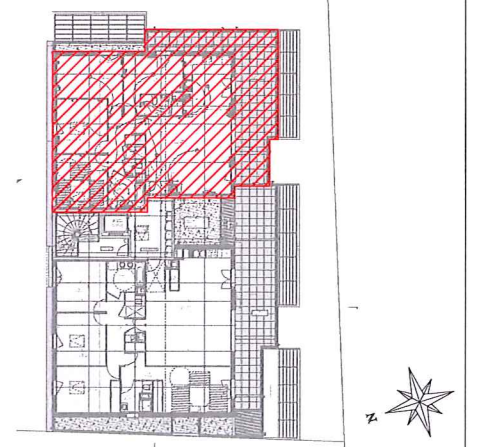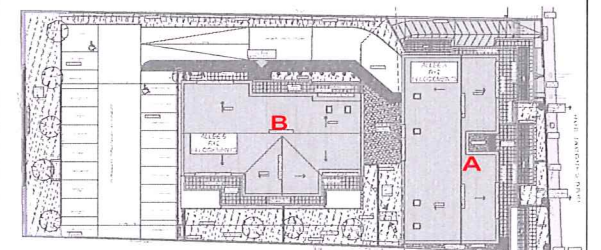

Date: 27/05/2016

prestibat
immobilier
CRÉATEUR D'UNE NOUVELLE
IDEE DE L'HABITAT
8 Place de la République - 69740 GENAS
Tel. 04.78.90.67.88 - Fax. 04.78.90.69.66
Mail: accueil@prestibat.fr

MICHAEL CORDEIRO ARCHITECTE
29 rue de la République
38230 PONT DE CHERVY
Tel. 04.81.65.16.40
Fax. 04.86.55.62.49
Mail: mcordeiro@mc-architecte.fr