
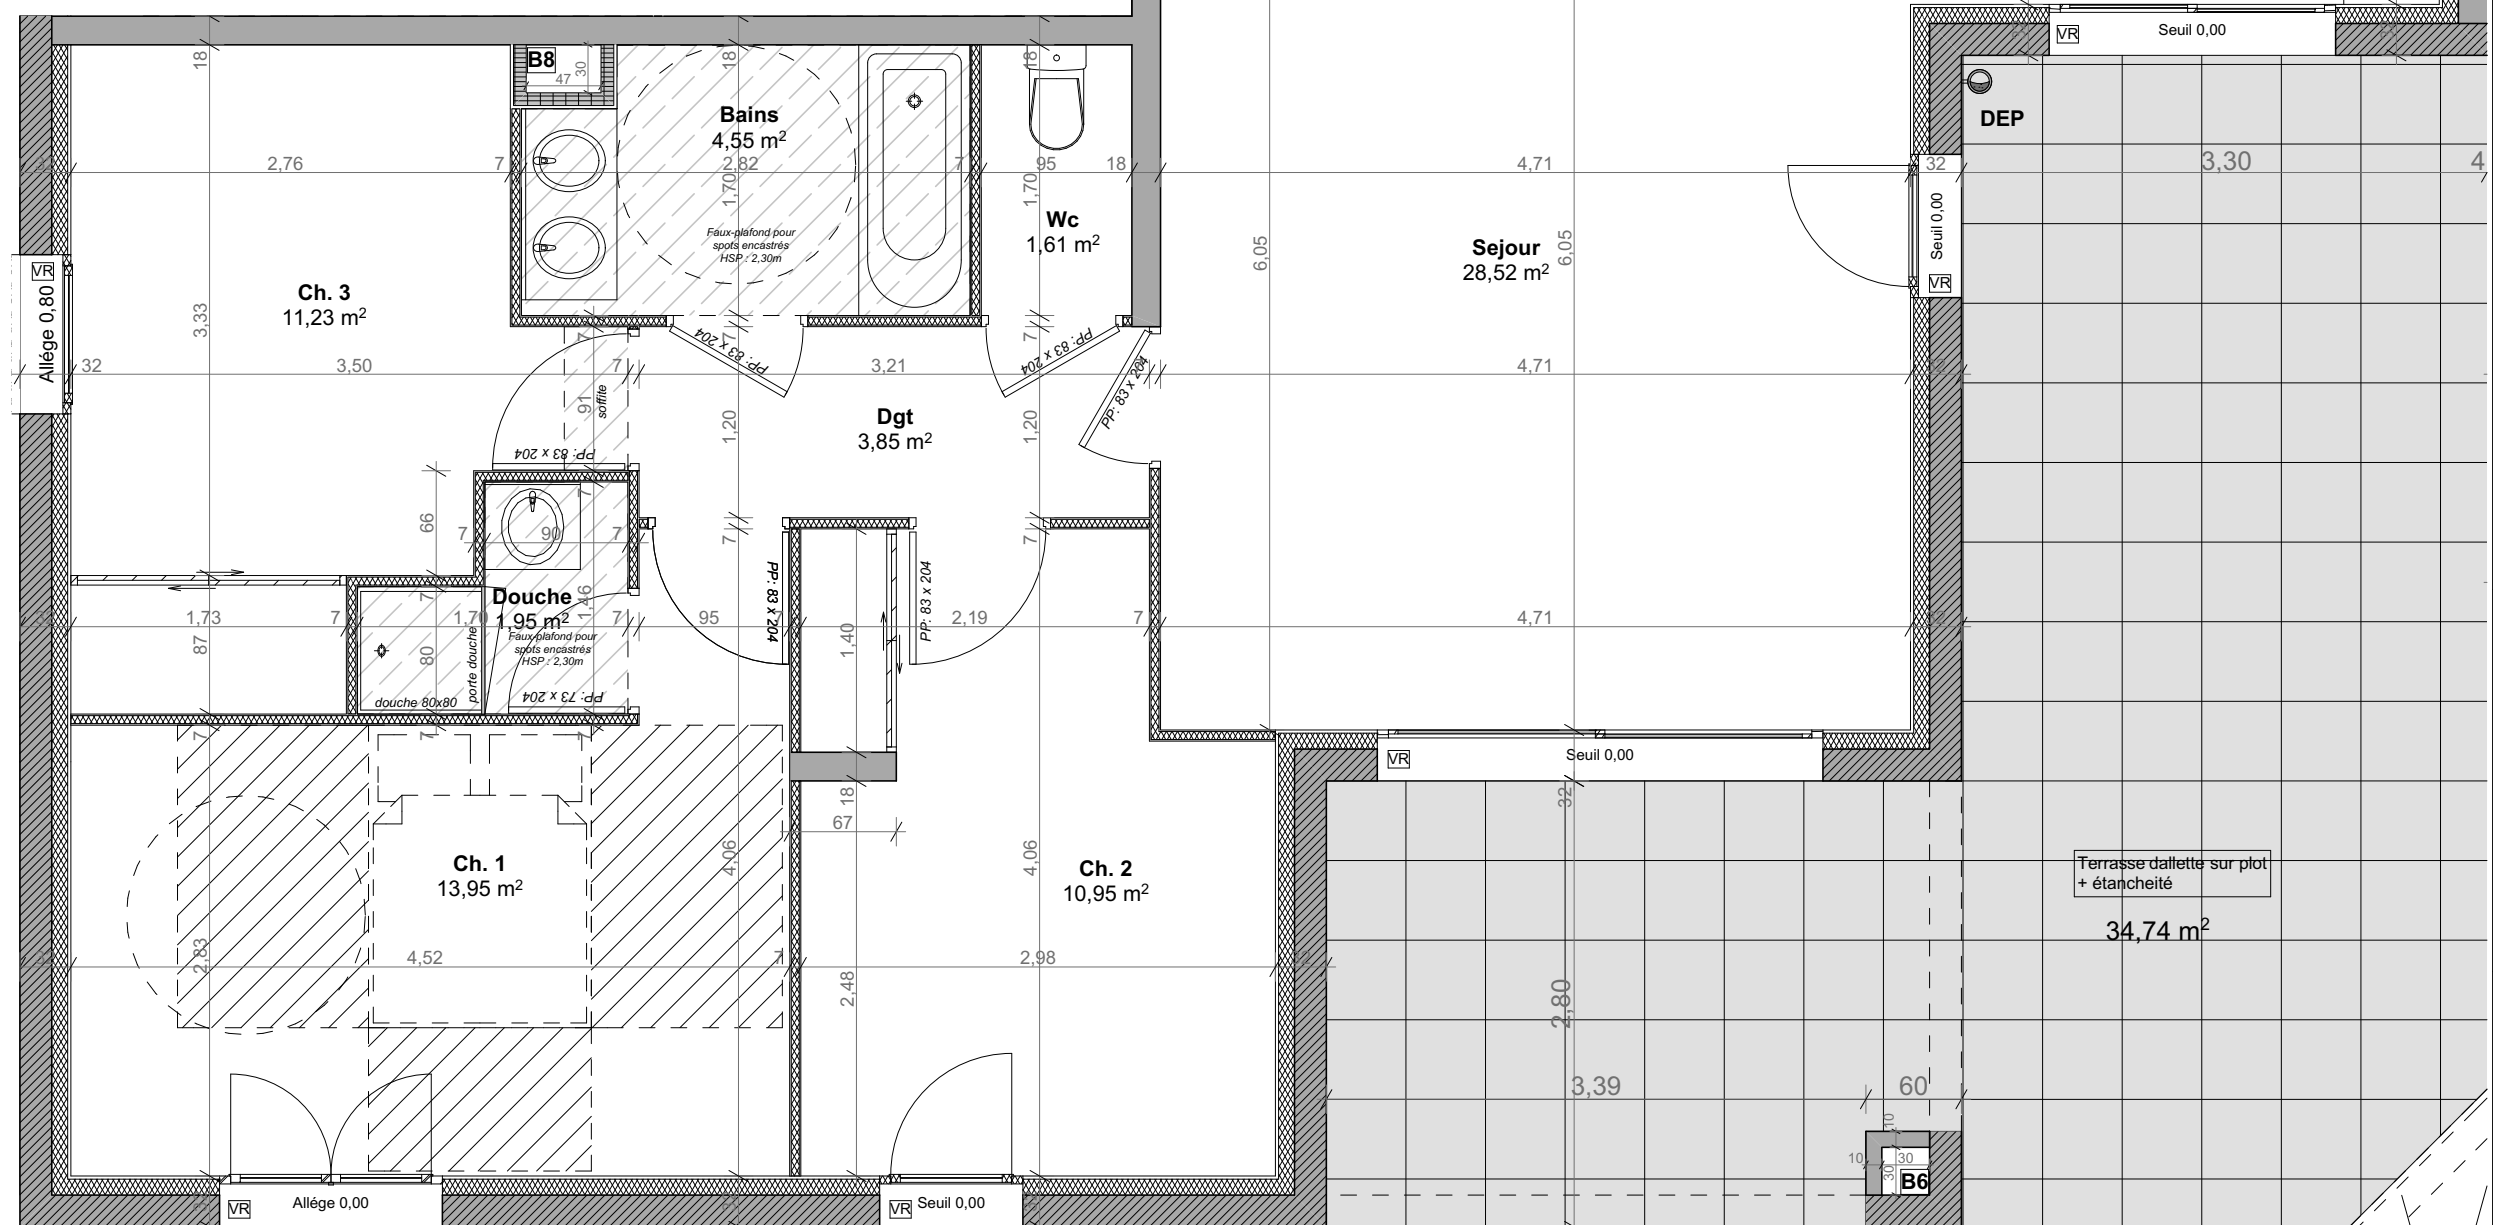


Ech. 1/50

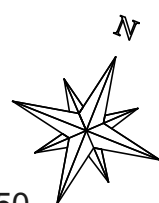

LESTERRASSES D'EVA

Opération de 31 Logements
18/20 rue Jean Jaurès
69740 GENAS



ALLEE B

RDC	T4 B.02	97,05m ²
-----	---------	---------------------

PLAN DE VENTE

TABLEAU DE SURFACE

HALL	2,86
SEJOUR	28,52
CUISINE	11,35
PL.	0,86
WC	2,07
CELLIER	3,30
DGT	3,85
BAINS	4,55
WC	1,61
CH. 1	13,95
DOUCHE	1,95
CH. 2	10,95
CH. 3	11,23
TOTAL	97,05
TERRASSE	34,74
JARDIN	146,25
JARDINIERE	6,76
ZONE GRAVILLONNEE	1,99
MASSIF PLANTE	11,68

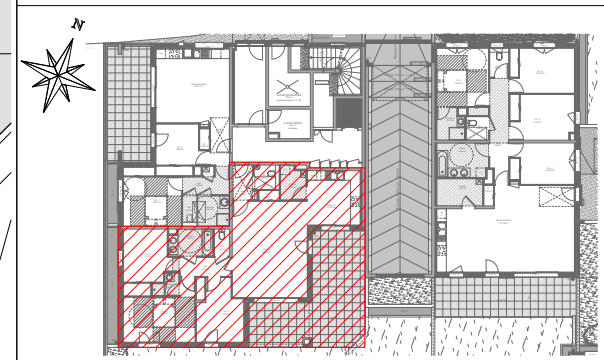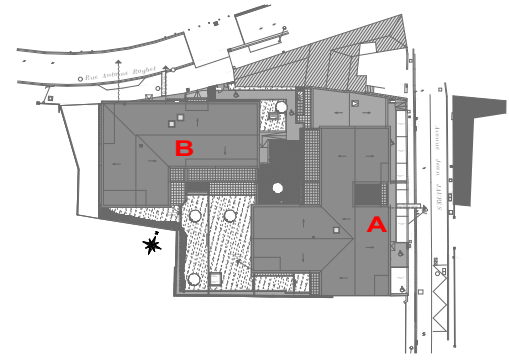

Date: 22/06/2016


CRÉATEUR D'UNE NOUVELLE IDÉE DE L'HABITAT

8 Place de la République - 69740 GENAS
Tel. 04.78.90.67.88 - Fax. 04.78.90.69.66
Mail: accueilli@prestibat.fr

29 rue de la République
38230 PONT DE CHERUY
Tel. 04.81.65.16.40
Fax. 04.86.55.62.49
Mail: mcordeiro@mc-architecte.fr

Les cotes, les surfaces, les gaines et les soffites sont susceptibles de modifications dues aux impératifs administratifs, aux contraintes techniques de construction et aux tolérances d'exécution.
Les meubles et éléments de cuisine dessinés sur ce plan ne sont qu'indicatifs. Seuls seront fournis les équipements figurants sur le descriptif annexé à l'acte de vente.
La position des chaudières et des cumulus risque de changer en cours de chantier pour des raisons techniques.
Ces plans sont des plans de pré-commercialisation et ne sont pas des plans de vente, ceux-ci sont sujet à modifications, ils ne peuvent en aucun cas servir à l'acte de vente.


Les cotes, les surfaces, les gaines et les soffites sont susceptibles de modifications dues aux impératifs administratifs, aux contraintes techniques de construction et aux tolérances d'exécution.
Les meubles et éléments de cuisine dessinés sur ce plan ne sont qu'indicatifs. Seuls seront fournis les équipements figurants sur le descriptif annexé à l'acte de vente.
La position des chaudières et des cumulus risque de changer en cours de chantier pour des raisons techniques.
Ces plans sont des plans de pré-commercialisation et ne sont pas des plans de vente, ceux-ci sont sujet à modifications, ils ne peuvent en aucun cas servir à l'acte de vente.

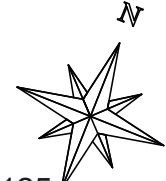

Ech. 1/125



Vue A

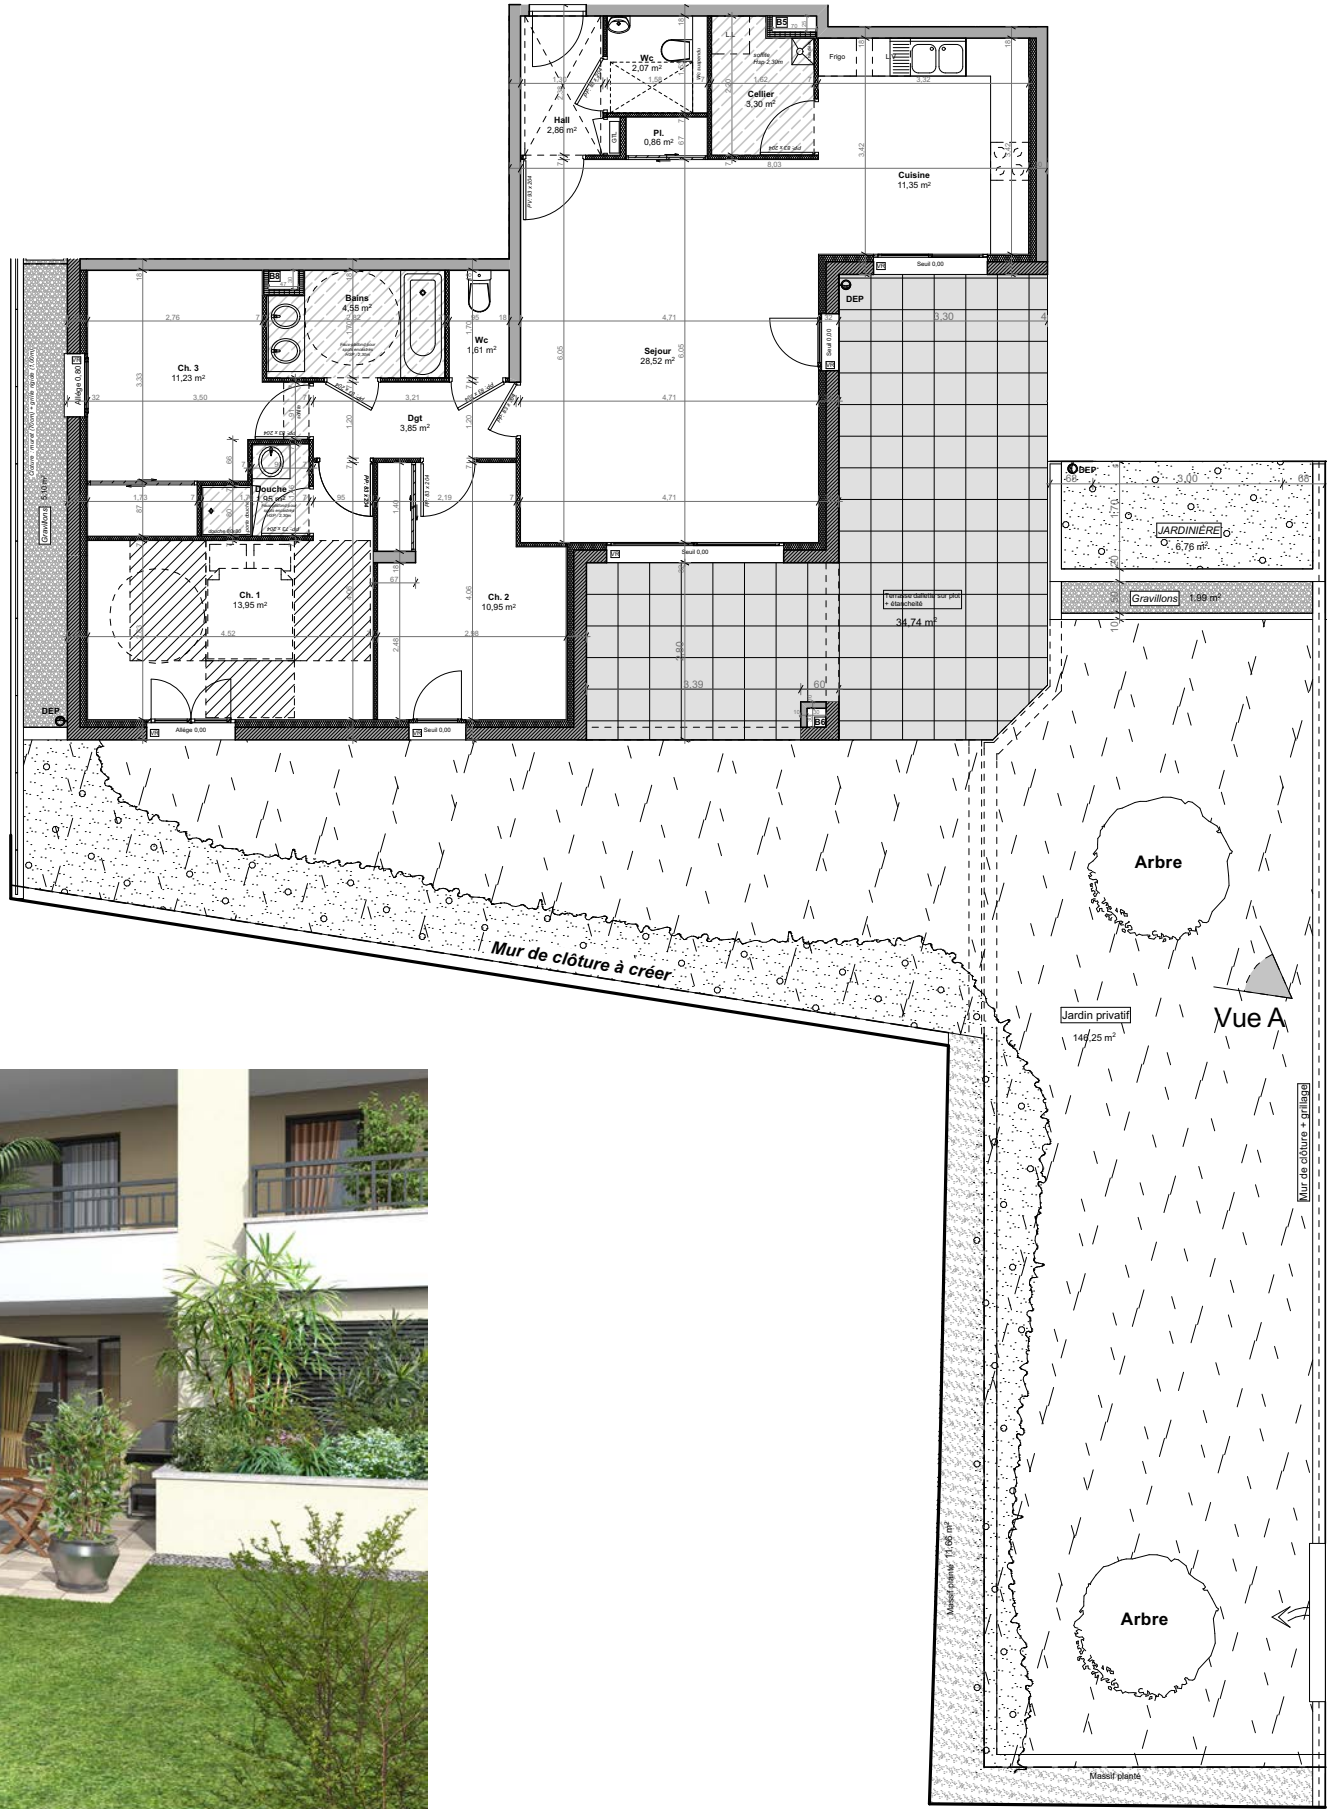

LES TERRASSES D'EVA

Opération de 31 Logements
18/20 rue Jean Jaurès
69740 GENAS



ALLEE B

RDC T4 B.02 97,05m²

PLAN DE VENTE

TABLEAU DE SURFACE

HALL	2.86
SEJOUR	28.52
CUISINE	11.35
PL.	0.86
WC	2.07
CELLIER	3.30
DGT	3.85
BAINS	4.55
WC	1.61
CH. 1	13.95
DOUCHE	1.95
CH. 2	10.95
CH. 3	11.23
TOTAL	97.05
TERRASSE	34.74
JARDIN	146.25
JARDINIERE	6.76
ZONE GRAVILLONNEE	1.99
MASSIF PLANTE	11.68

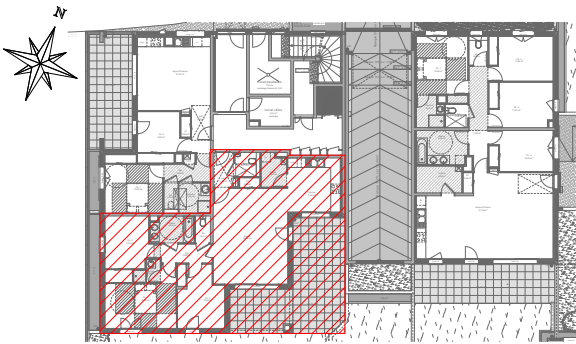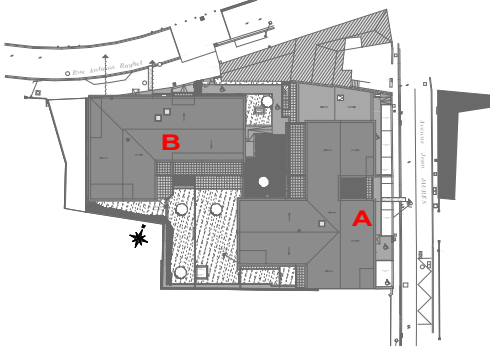

Date: 22/06/2016

prestibat
immobilier
8 Place de la République - 69740 GENAS
Tel. 04.78.90.67.88 - Fax. 04.78.90.69.66
Mail: accueil@prestibat.fr

CRÉATEUR
D'UNE NOUVELLE
IDÉE DE L'HABITAT

MICHAEL CORDEIRO ARCHITECTE
29 rue de la République
38230 PONT DE CHERUY
Tel. 04.81.65.16.40
Fax. 04.86.55.62.49
Mail: mcordeiro@mc-architecte.fr