



5, 7, rue Danton 69740 Genas



R+3 - T4 - A31

PLAN DE REPERAGE


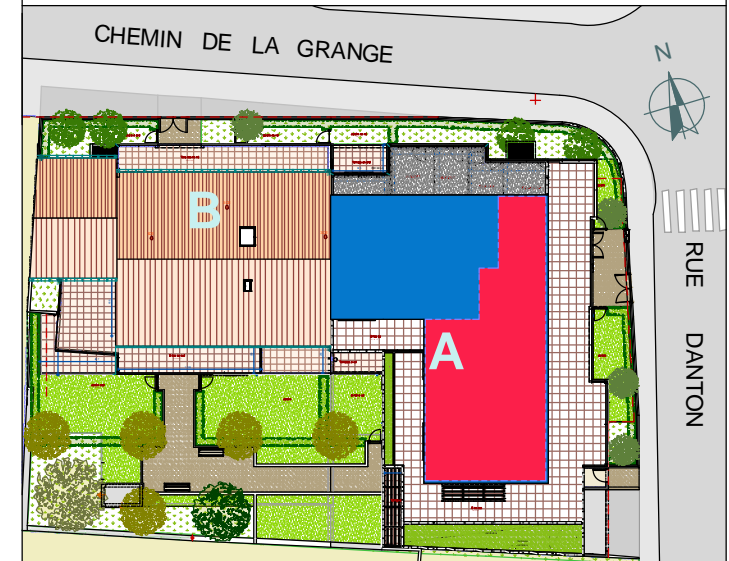


TABLEAU DE SURFACE

Entrée	5,38
Séjour cuisine	45,14
Chambre 1	15,51
Chambre 2	13,69
Chambre 3	12,23
Salle d'eau	5,24
Salle d'eau	4,20
wc 1	1,85
wc 2	1,63
Buanderie	4,37
Dgt	8,21
Surface habitable	117,45 m²
-1m80	0,80
-1m80	0,84
-1m80	1,11
-1m80	1,55
-1m80	2,05
Total - 1m80:	6,35 m²
Surface au sol:	123,80 m²
Terrasse	136,40

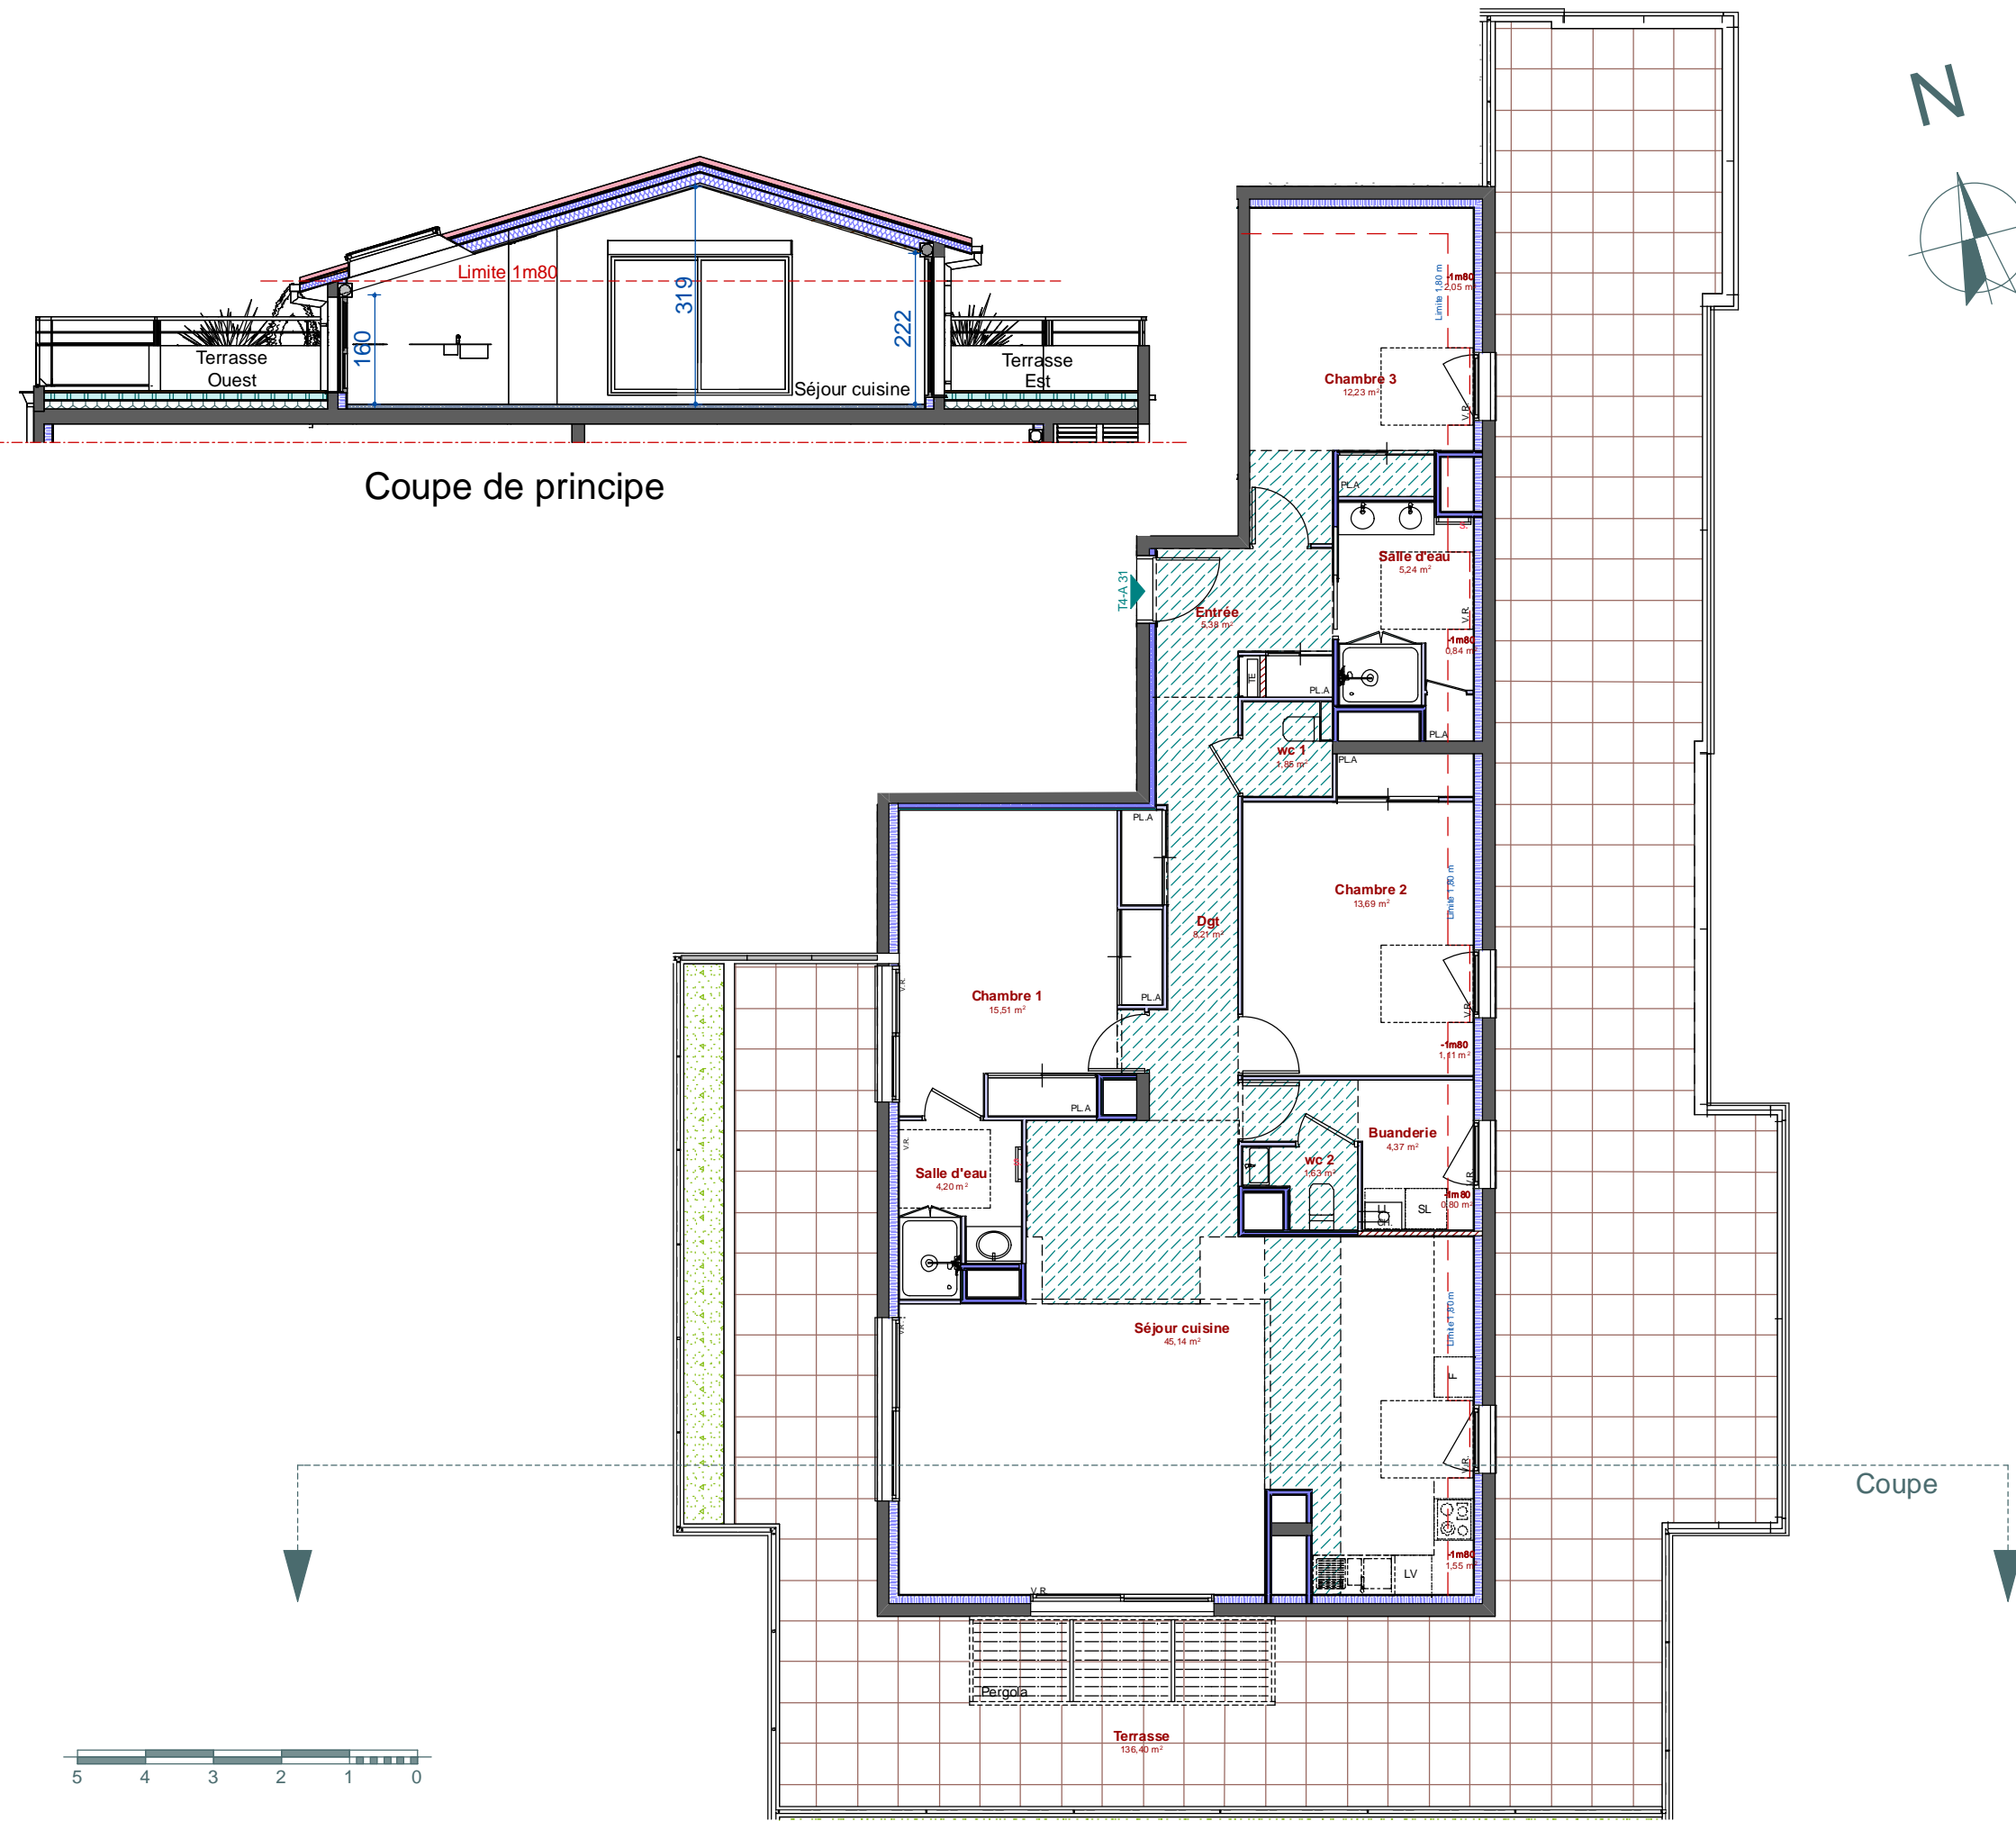

Coupe de principe

Coupe

NOTA : Plan non contractuel. Des modifications sont susceptibles d'être apportées à ce plan en fonction des nécessités techniques de la réalisation, tant en ce qui concerne les dimensions libres que l'équipement. Les canalisations, barbacanes, descentes EP, les retombées, faux plafonds, trappes de visite sur les gaines techniques, radiateurs ne sont pas figurés sur les plans. Les soffites ou caissons techniques ne sont pas tous représentés. Les surfaces indiquées sont approximatives. L'équipement électro ménager n'est pas contractuel. Les dimensions de chaque pièce sont annoncées hors plinthes et revêtement muraux. Terrasse, le sens du platelage est donné à titre indicatif.

TE : tableau électrique
 PL : placard
 CH. : Chaudière
 S : sèche serviette
 PLA : placard aménagé
 Faux plafond
 Edition juin 2019