



5, 7, rue Danton 69740 Genas

VILLA LEO
Genas Centre

RDC - T3 - B01

PLAN DE REPERAGE


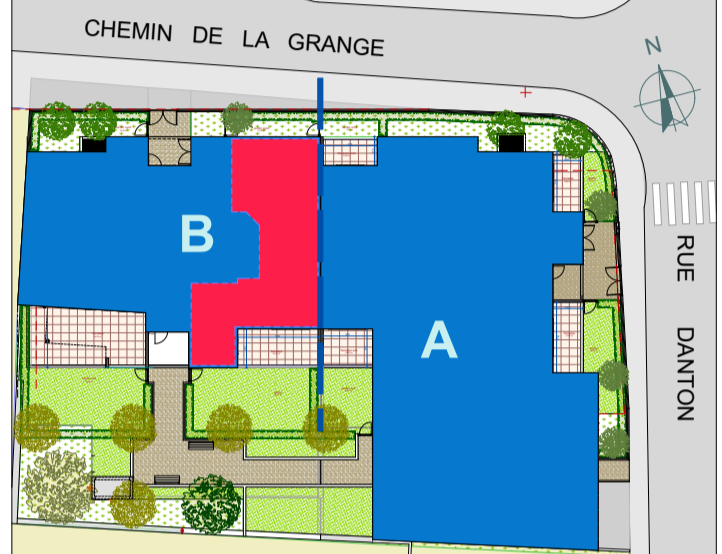


TABLEAU DE SURFACE


Entrée	5,56
Séjour cuisine	40,45
Chambre 1	11,82
Chambre 2	11,51
Salle de bain	5,00
Salle d'eau	2,59
wc	2,80
Cellier buande...	3,37
Dgt	4,09
Surface habitable:	87,19 m²
Terrasse	16,51
Jardin	42,91
Jardin nord	10,48
Total extérieurs:	69,90 m²

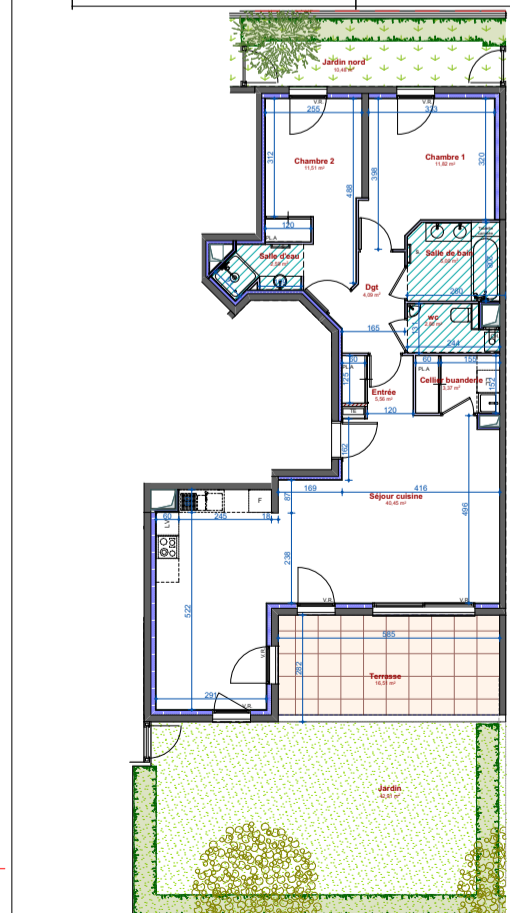

TE : tableau électrique
PL : placard
Faux plafond

CH. : Chaudière
S : sèche serviette
PLA : placard aménagé

Edition juin 2019

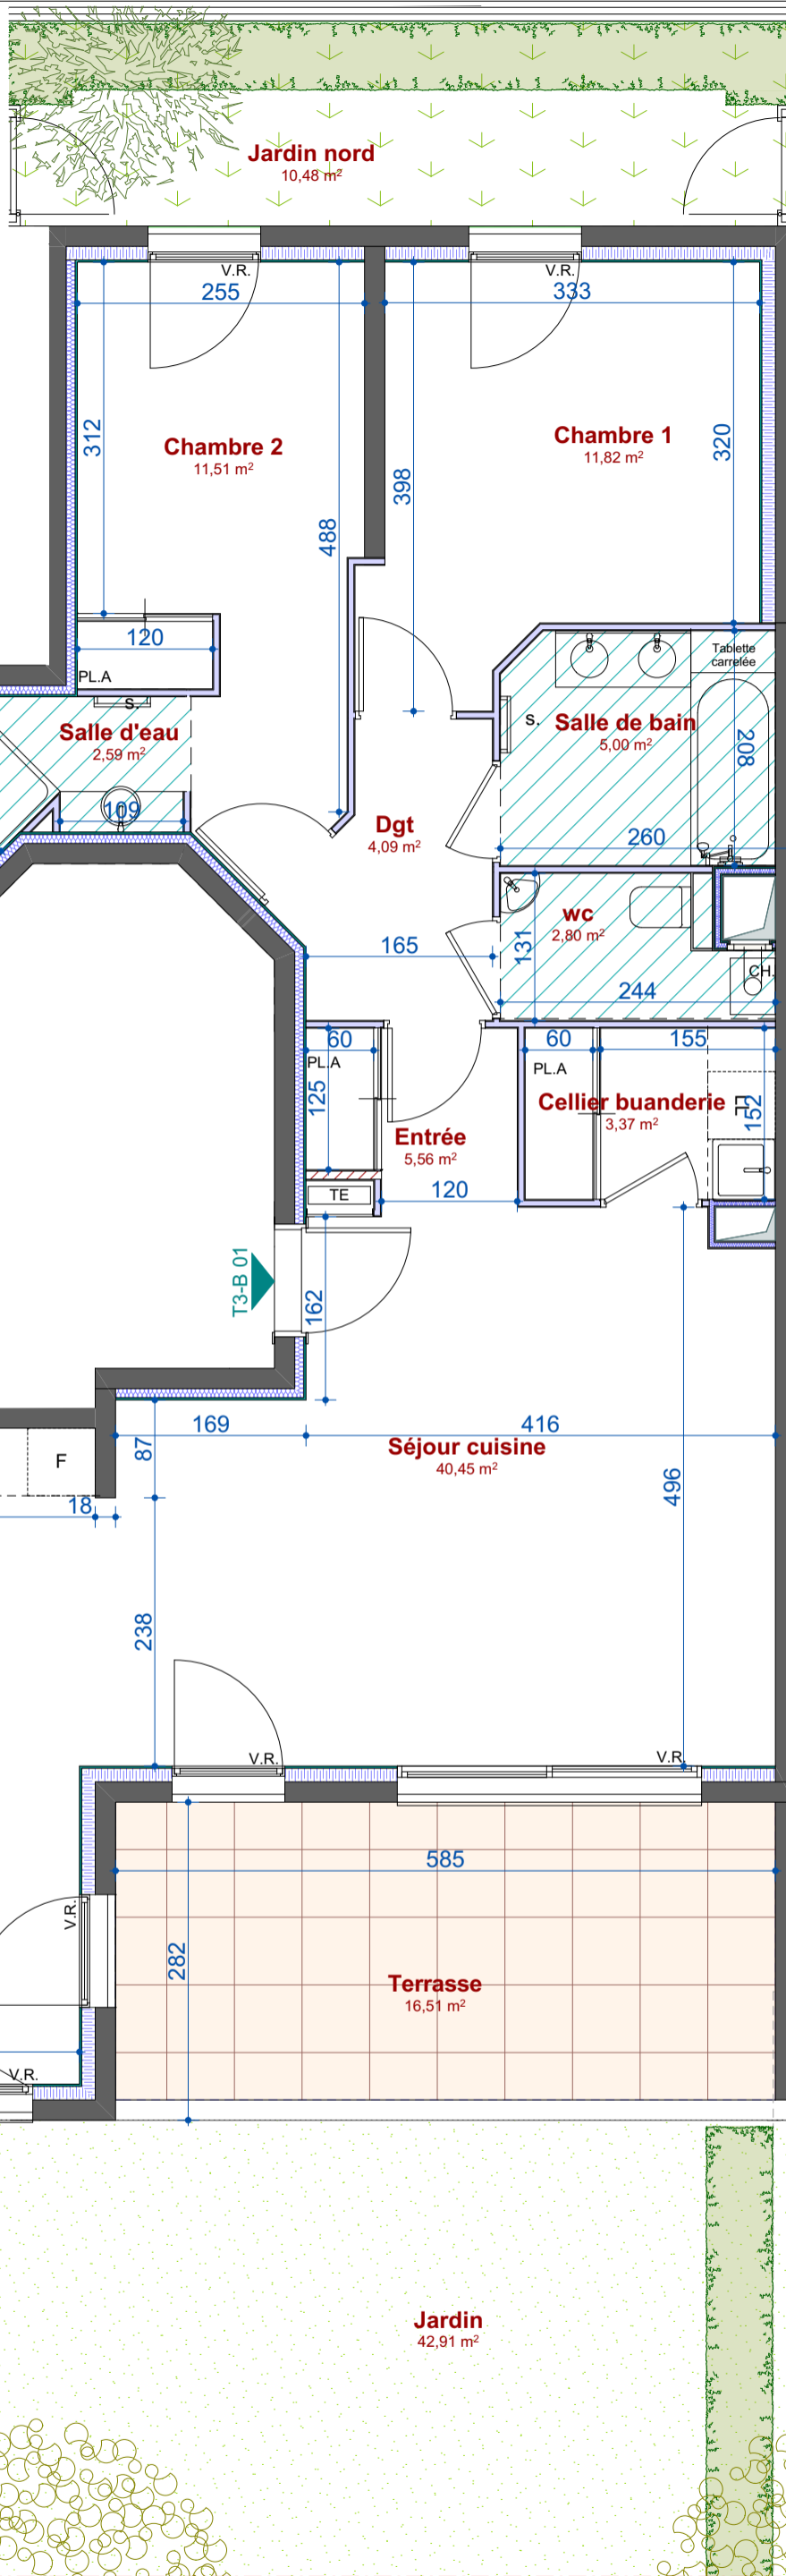

NOTA : Plan non contractuel. Des modifications sont susceptibles d'être apportées à ce plan en fonction des nécessités techniques de la réalisation, tant en ce qui concerne les dimensions libres que l'équipement. Les canalisations, barbacanes, descentes EP, les retombées, faux plafonds, trappes de visite sur les gaines techniques, radiateurs ne sont pas figurés sur les plans. Les soffites ou caissons techniques ne sont pas tous représentés. Les surfaces indiquées sont approximatives. L'équipement électro ménager n'est pas contractuel. Les dimensions de chaque pièce sont annoncées hors plinthes et revêtement muraux. Terrasse, le sens du platelage est donné à titre indicatif.