


N

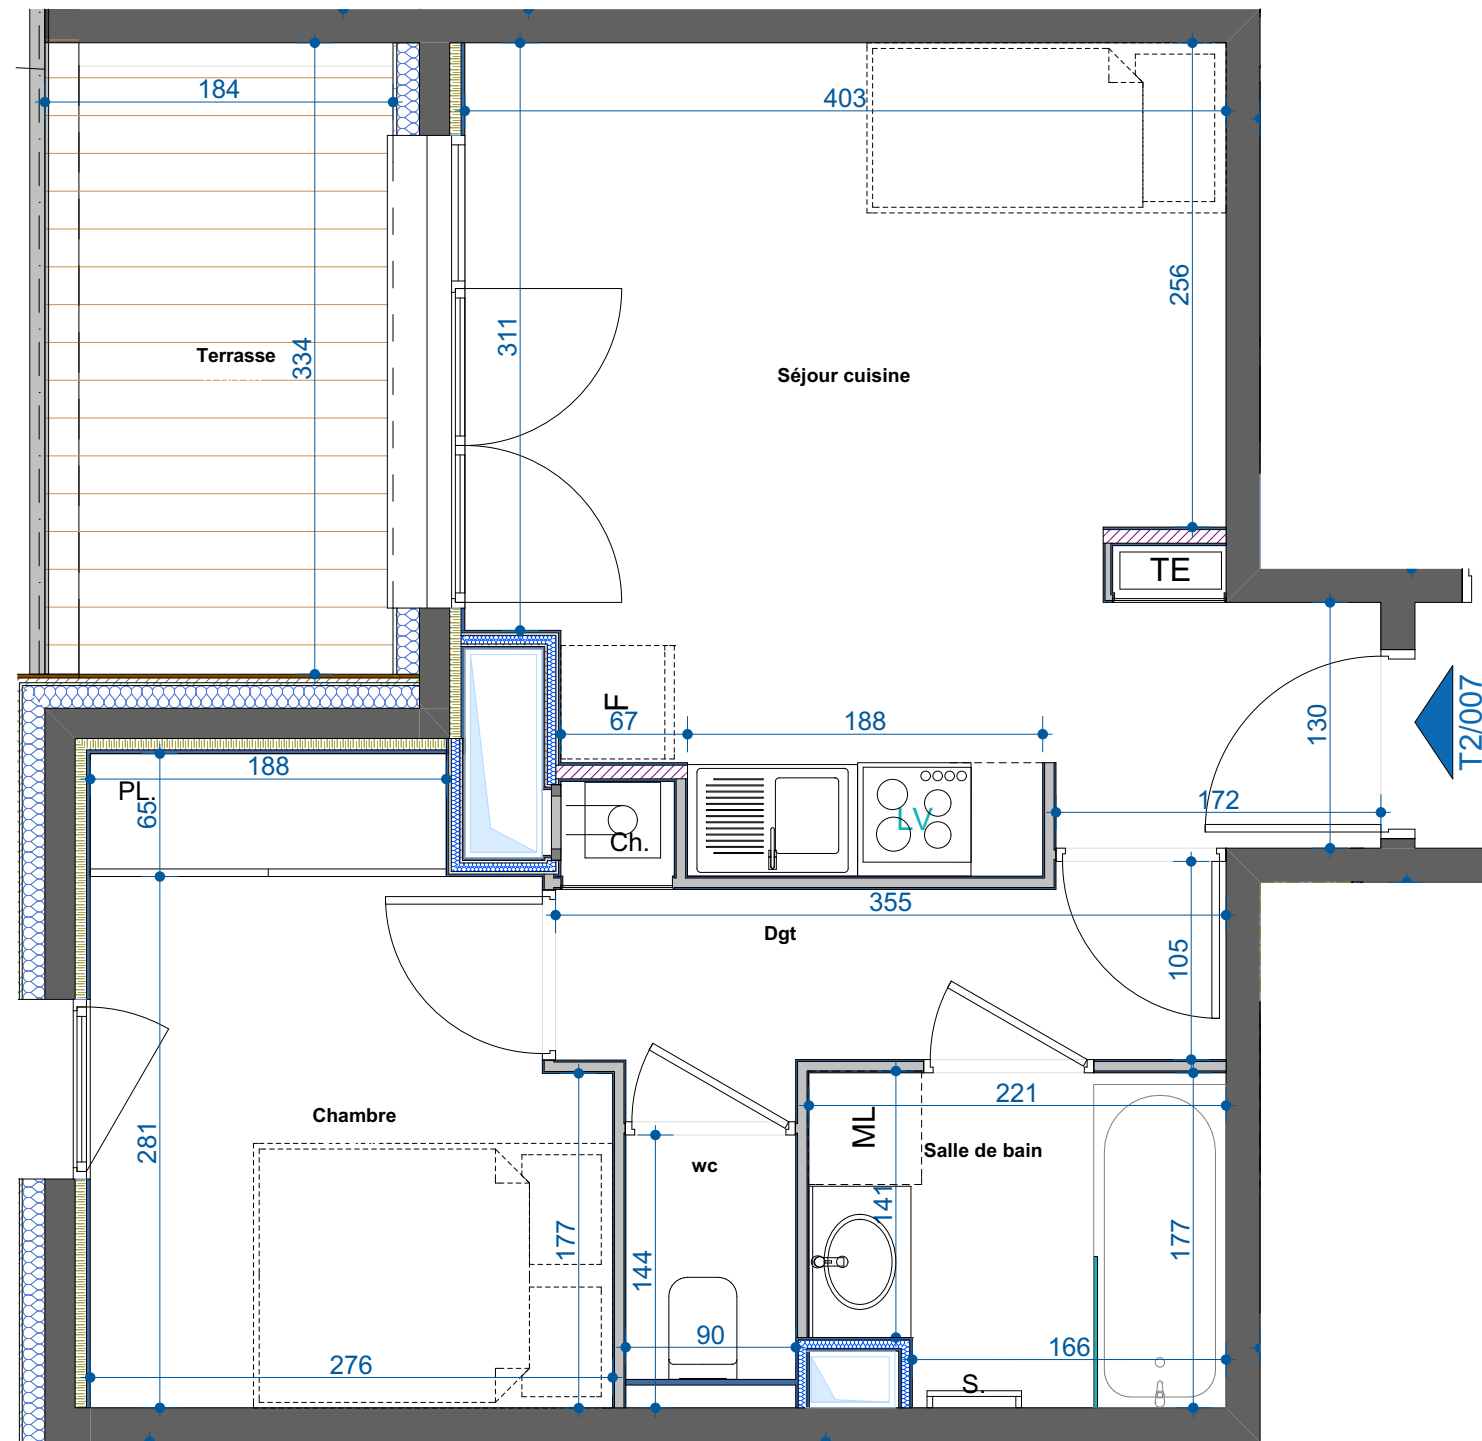

13, rue de l'Egalité - 69 740 GENAS
Tél : 04 78 90 67 88



Rue de la Salette 73480 Lanslevillard

007 - 2 pièces RDC côté ouest

Plan de repérage

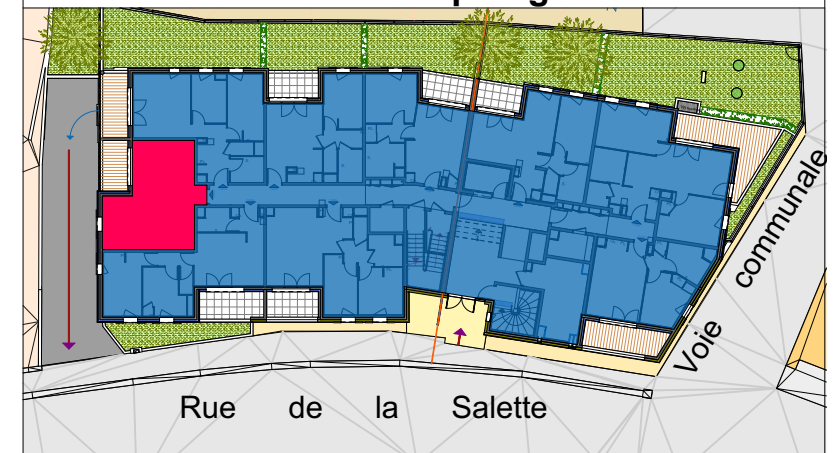


Tableau des surfaces

Séjour cuisine	17,32
Chambre	8,60
Salle de bain	3,71
wc	1,30
Dgt	3,97
TOTAL :	34,90 m²
Terrasse	6,03

NOTA : Des modifications sont susceptibles d'être apportées en fonction des nécessités techniques et administratives pour les dimensions libres, retombées, soffites, faux-plafonds. Les équipements et réseaux divers, les appareillages électriques, leur nature et leur nombre sont donnés à titre indicatif. Les caractéristiques ne sont pas figurées. La végétation n'est pas contractuelle. Les appareillages électriques de la cuisine ne sont pas fournis.

TE : tableau électrique
PL : placard
/ : soffite

CH. : Chaudière
S : sèche serviette

Janvier 2019