


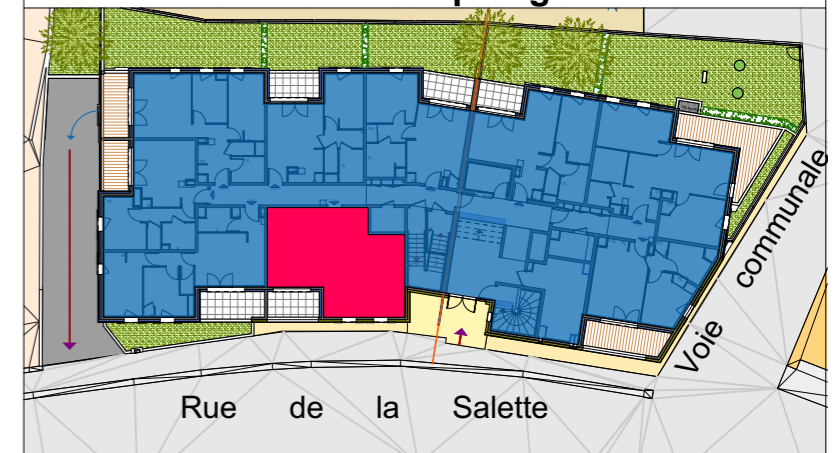



**009 - 2 pièces RDC côté sud**

**Plan de repérage**



**Tableau des surfaces**

Séjour cuisine	24,04
Chambre 1	8,19
Chambre 2	9,08
Salle de bain	3,91
wc	1,31
Dgt	2,92
<b>TOTAL :</b>	<b>49,45 m<sup>2</sup></b>
Terrasse	5,81

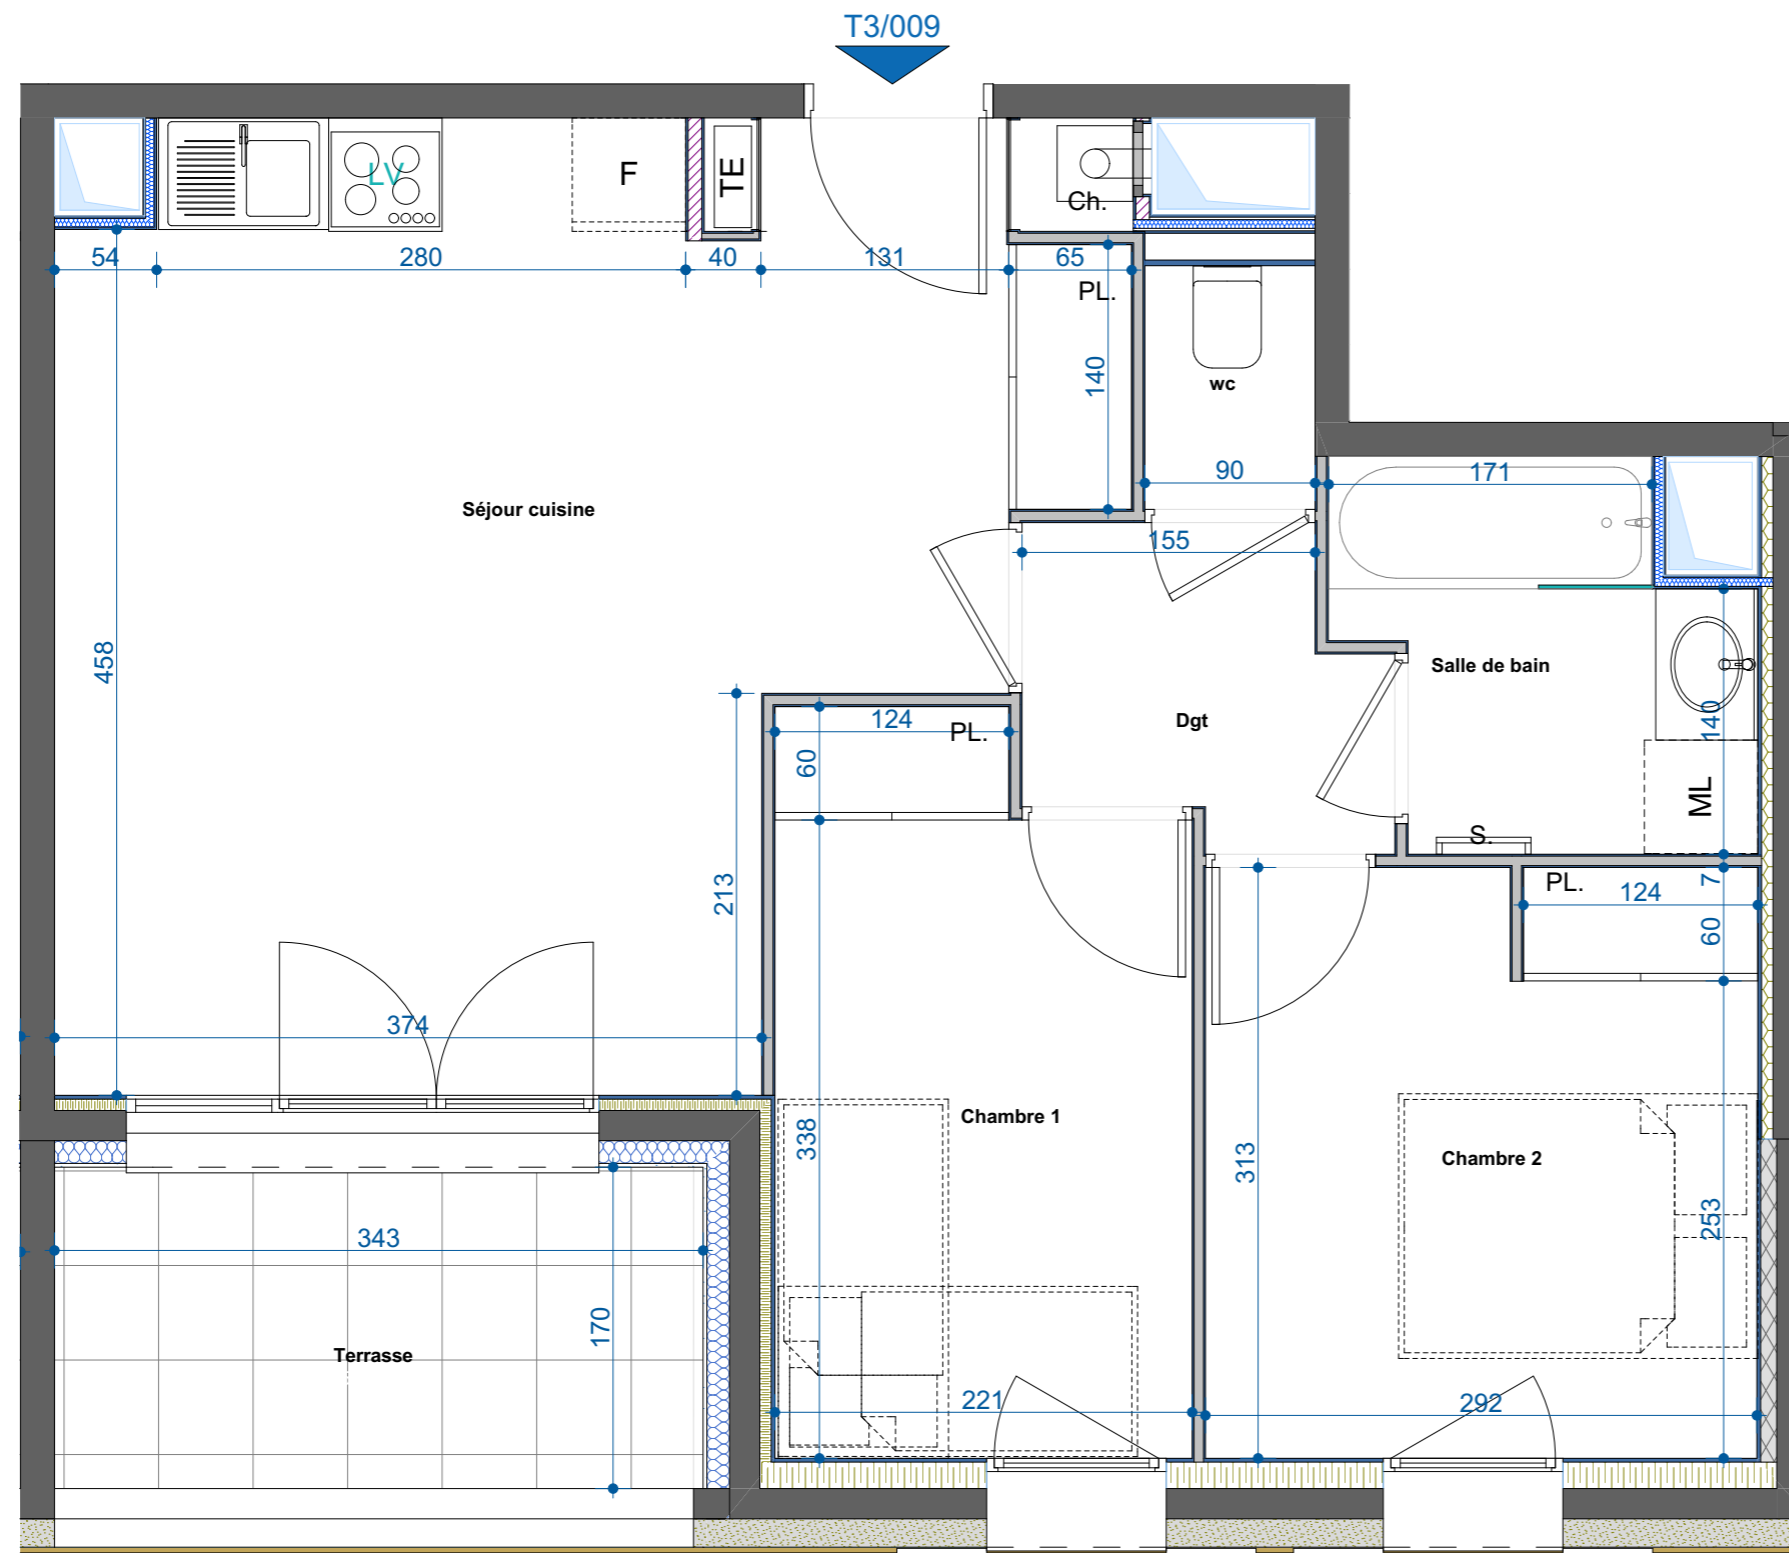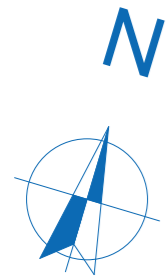

NOTA : Des modifications sont susceptibles d'être apportées en fonction des nécessités techniques et administratives pour les dimensions libres, retombées, soffites, faux-plafonds. Les équipements et réseaux divers, les appareillages électriques, leur nature et leur nombre sont donnés à titre indicatif. Les caractéristiques ne sont pas figurées. La végétation n'est pas contractuelle. Les appareillages électriques de la cuisine ne sont pas fournis.

TE : tableau électrique  
 PL : placard  
 : Soffite

CH. : Chaudière  
 S : sèche serviette

Janvier 2019