

13, rue de l'Egalité - 69 740 GENAS
Tél : 04 78 90 67 88



Rue de la Salette 73480 Lanslevillard

104 - 2 pièces R+1 côté montagne

Plan de repérage



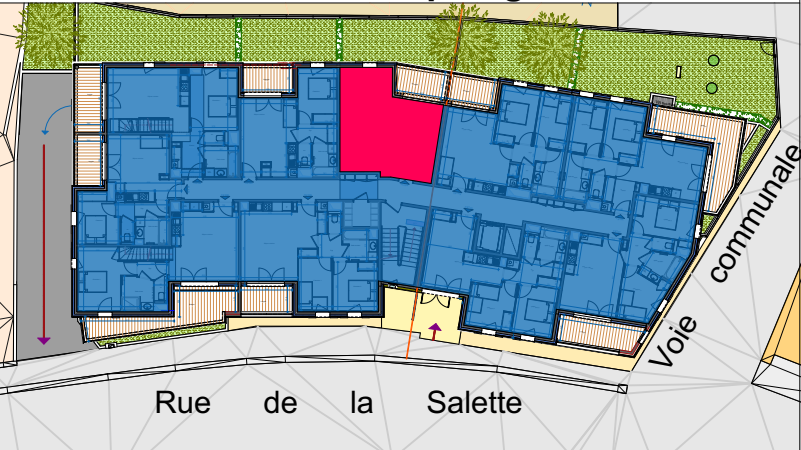


Tableau des surfaces

Séjour cuisine	17,84
Chambre	10,84
Salle d'eau	5,32
Dgt	3,68
TOTAL :	37,68 m²
Terrasse	6,33

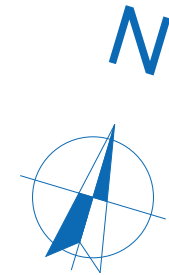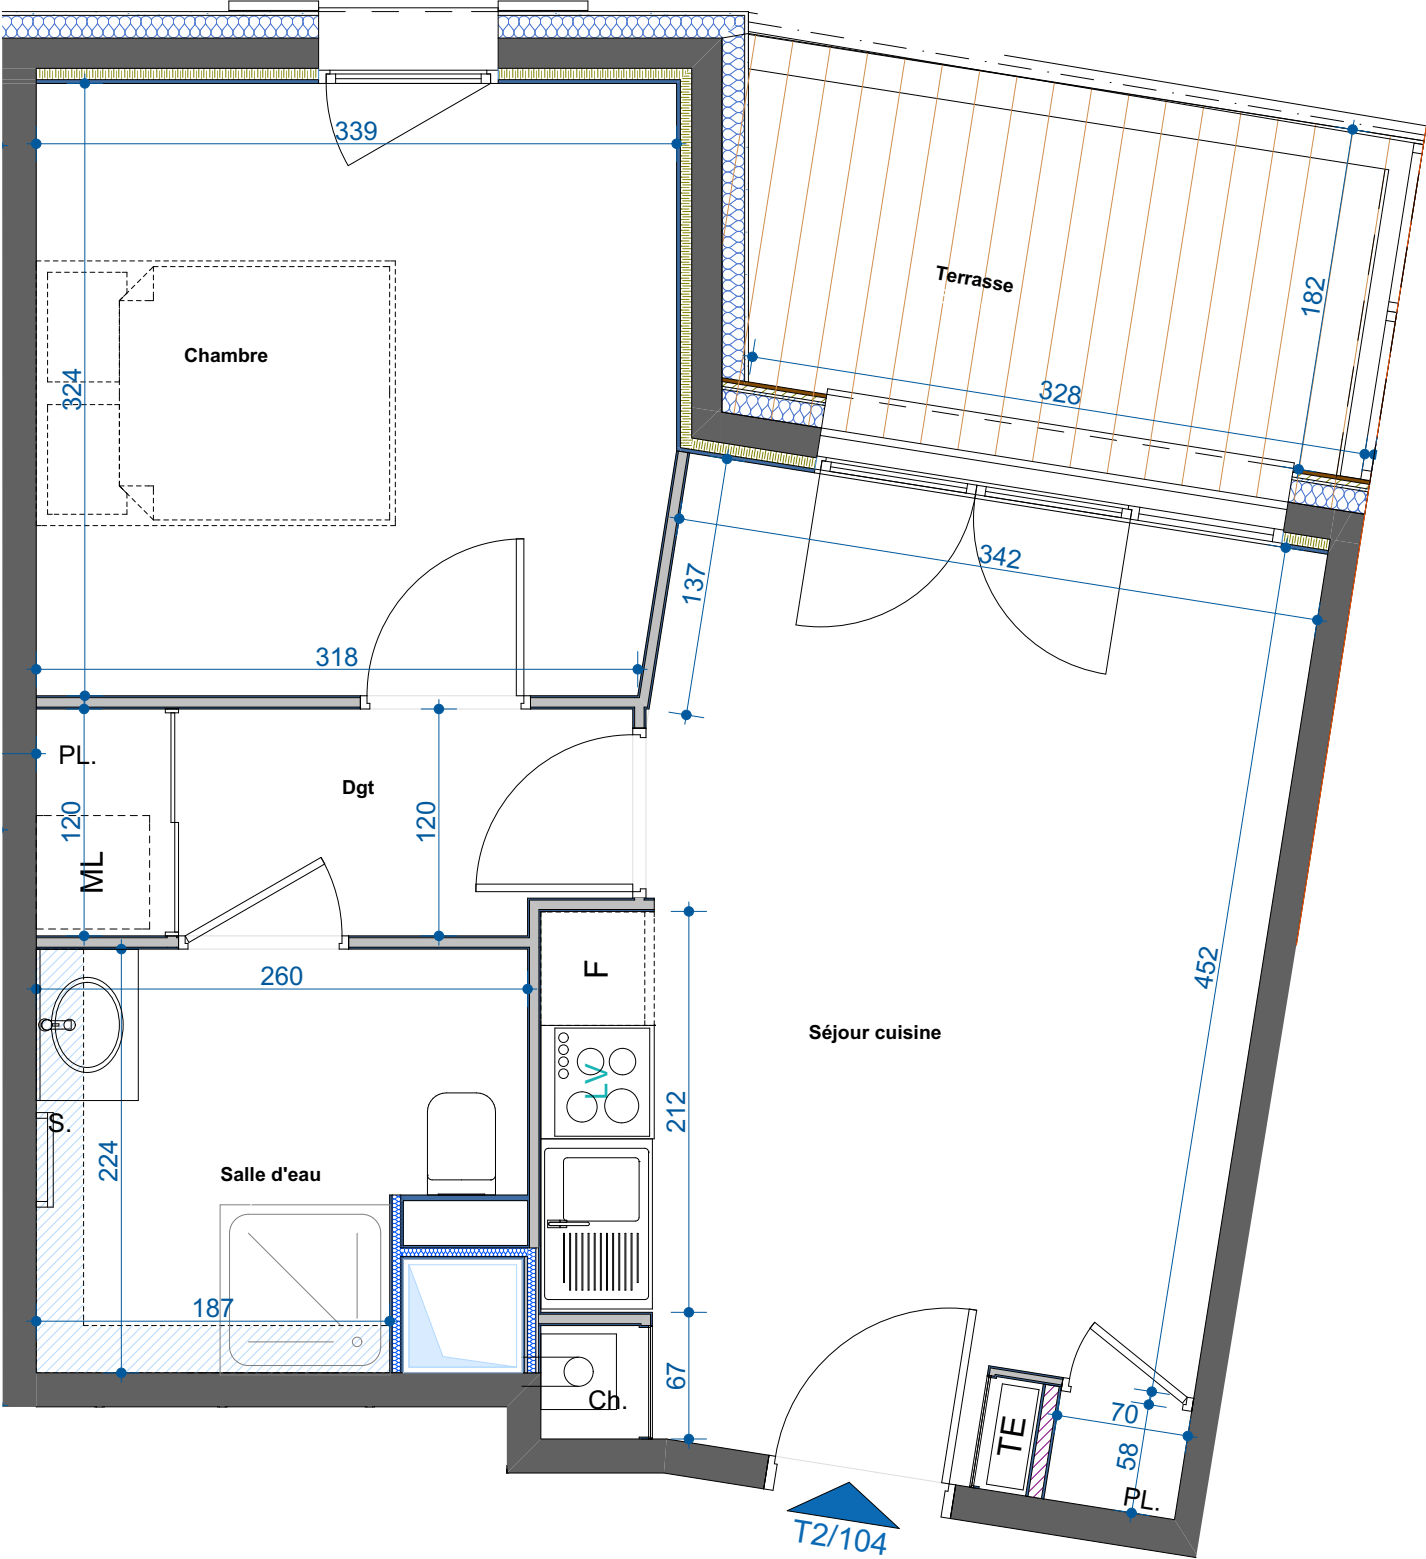

NOTA : Des modifications sont susceptibles d'être apportées en fonction des nécessités techniques et administratives pour les dimensions libres, retombées, soffites, faux-plafonds. Les équipements et réseaux divers, les appareillages électriques, leur nature et leur nombre sont donnés à titre indicatif. Les caractéristiques ne sont pas figurées. La végétation n'est pas contractuelle. Les appareillages électriques de la cuisine ne sont pas fournis.

TE : tableau électrique
PL : placard
Soffite

CH. : Chaudière
S : sèche serviette

Janvier 2019