





## 105 - 2 pièces R+1 côté montagne

### Plan de repérage

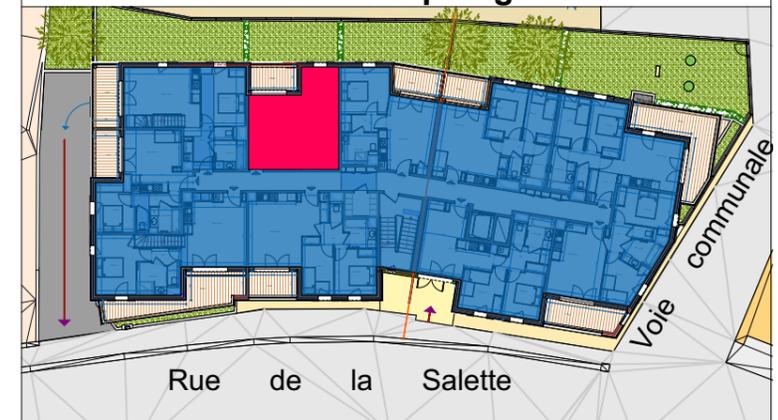

### Tableau des surfaces

Séjour cuisine	18,72
Chambre	9,24
Salle de bain	3,54
wc	1,42
Dgt	3,10
<b>TOTAL :</b>	<b>36,02 m<sup>2</sup></b>
Loggia	6,29

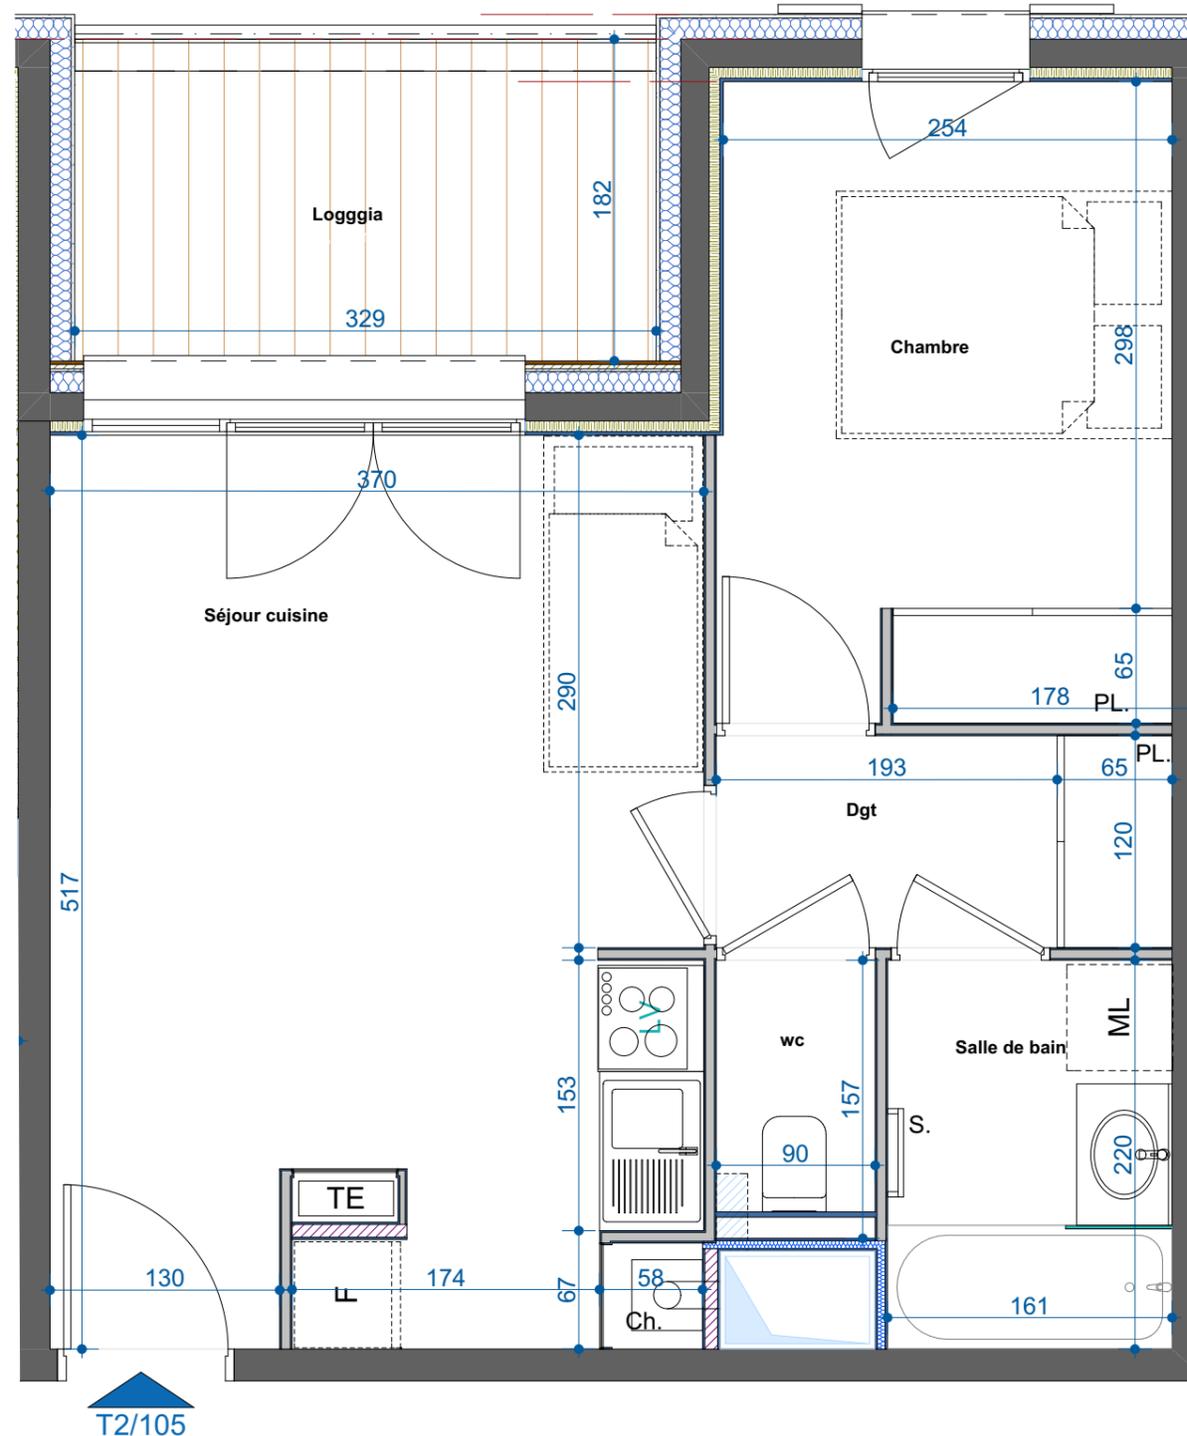

NOTA : Des modifications sont susceptibles d'être apportées en fonction des nécessités techniques et administratives pour les dimensions libres, retombées, soffites, faux-plafonds. Les équipements et réseaux divers, les appareillages électriques, leur nature et leur nombre sont donnés à titre indicatif. Les caractéristiques ne sont pas figurées. La végétation n'est pas contractuelle. Les appareillages électriques de la cuisine ne sont pas fournis.

TE : tableau électrique  
 PL : placard  
 : Soffite

CH. : Chaudière  
 S : sèche serviette

Janvier 2019