



PARFUM SUD

4 Rue Favre Garin / LE BOULARD CHAPONOST 69630

T2 - B 21 - Niveau 2

Plan de repérage


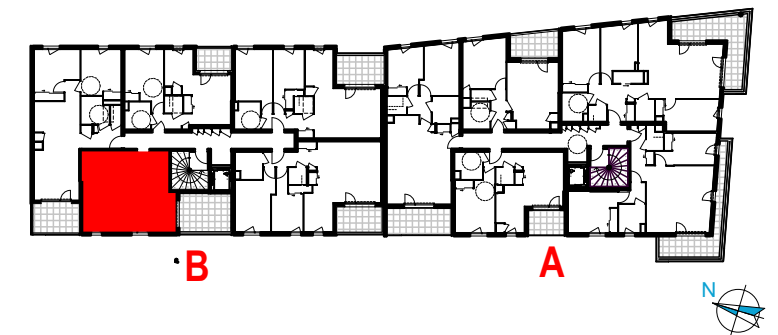


TABLEAU DES SURFACES (m²)

Salon / Cuisine	24,10 m ²
Chambre	12,28 m ²
W.C.	1,89 m ²
Salle de bain	4,70 m ²
TOTAL HABITABLE (m²)	42,97 m²
Terrasse	12,81 m ²

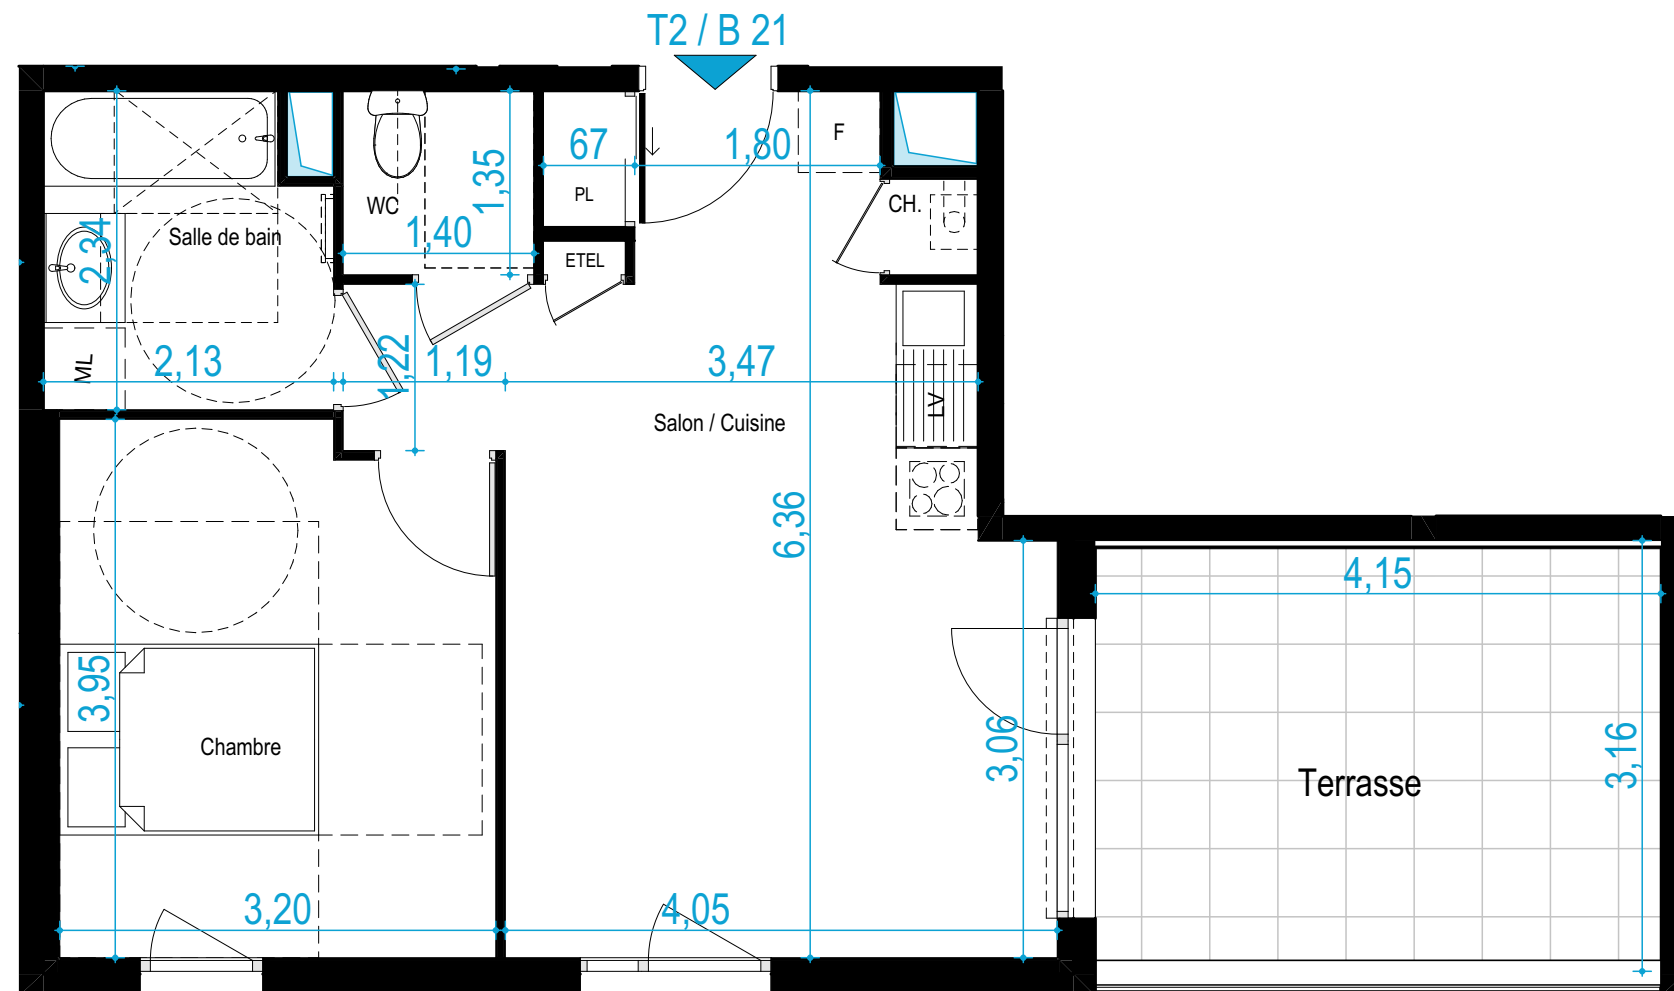

NOTA : Des modifications sont susceptibles d'être apportées en fonction des nécessités techniques, réglementaires et administratives pour les dimensions libres, retombées, soffites, faux-plafonds. Les équipements et réseaux divers, les appareillages électriques, leur nature et leur nombre sont donnés à titre indicatif. Les caractéristiques ne sont pas figurées. La végétation n'est pas contractuelle. Les appareillages électriques de la cuisine ne sont pas fournis.

Les placards sont compris dans la surface de la pièce

ETEL : Tableau électrique
PL : Placard
/// : Soffite

CH. : Chaudière
S : Sèche serviette

Septembre 2019