


N



13, rue de l'Egalité - 69 740 GENAS
 Tél : 04 78 90 67 88

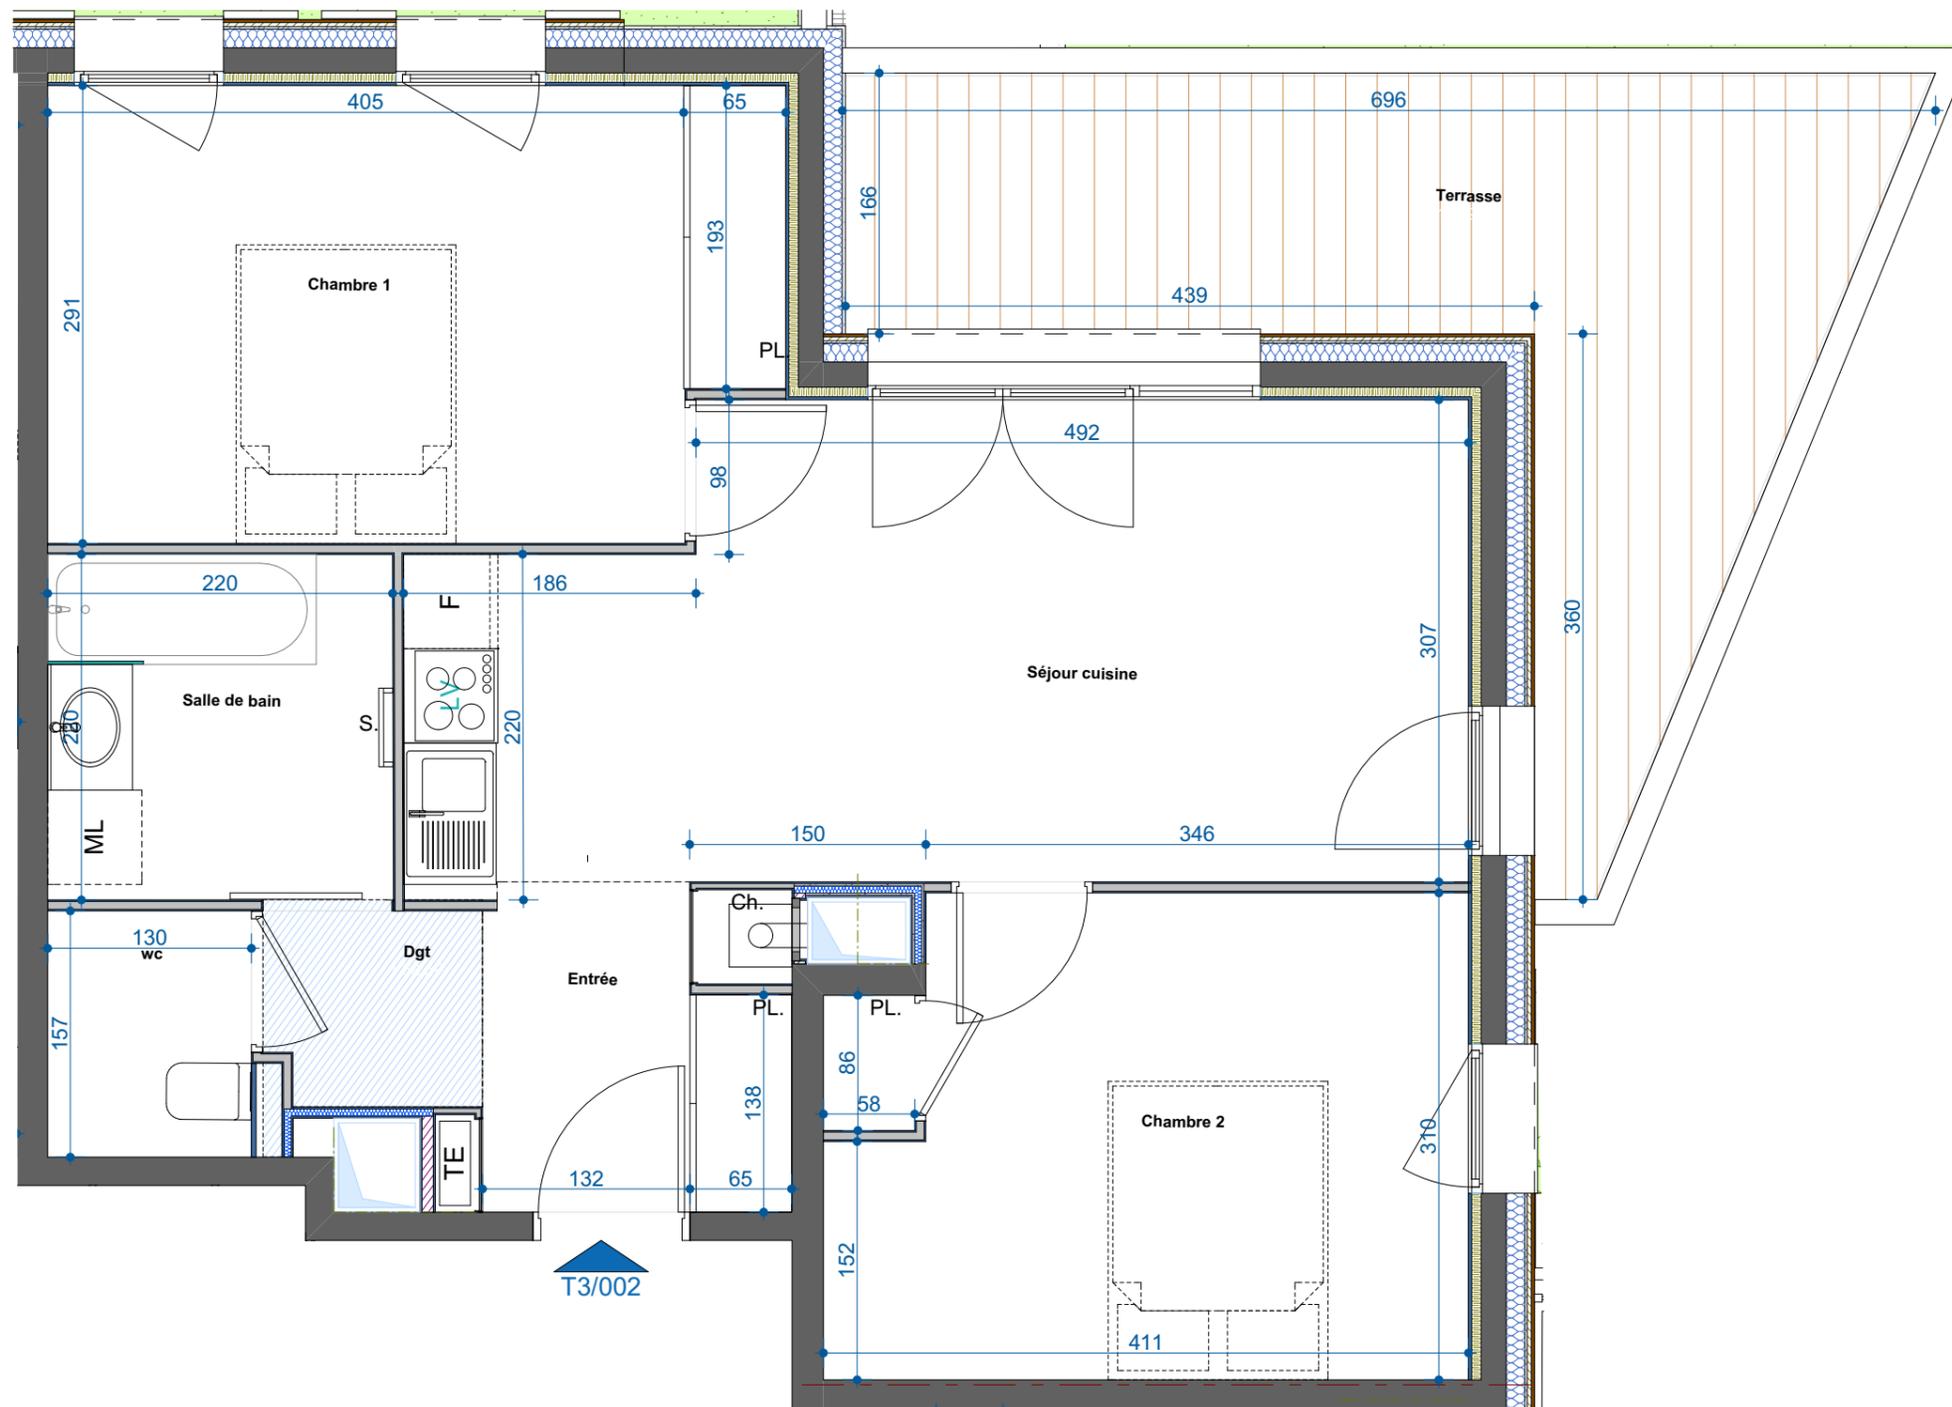

Rue de la Salette 73480 Lanslevillard

002 -3 pièces RDC côté chapelle

Plan de repérage

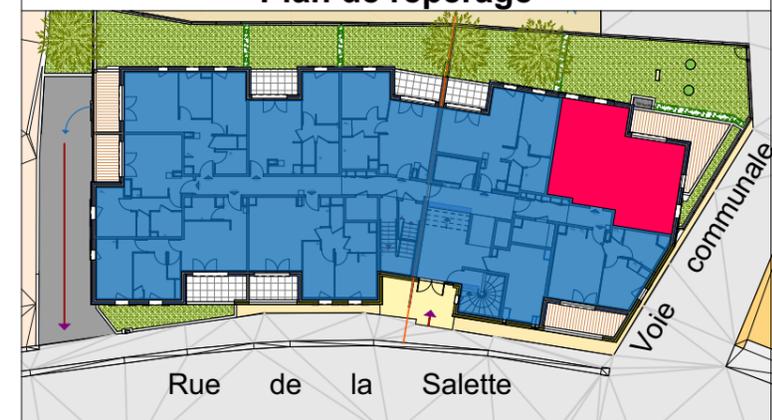


Tableau des surfaces

Entrée	4,05
Séjour cuisine	19,03
Chambre 1	13,07
Chambre 2	12,26
Salle de bain	4,84
wc	2,15
Dgt	1,68
TOTAL :	57,08 m²
Terrasse	14,99

NOTA : Des modifications sont susceptibles d'être apportées en fonction des nécessités techniques et administratives pour les dimensions libres, retombées, soffites, faux-plafonds. Les équipements et réseaux divers, les appareillages électriques, leur nature et leur nombre sont donnés à titre indicatif. Les caractéristiques ne sont pas figurées. La végétation n'est pas contractuelle. Les appareillages électriques de la cuisine ne sont pas fournis.