



008- 3 pièces RDC côté sud

Plan de repérage

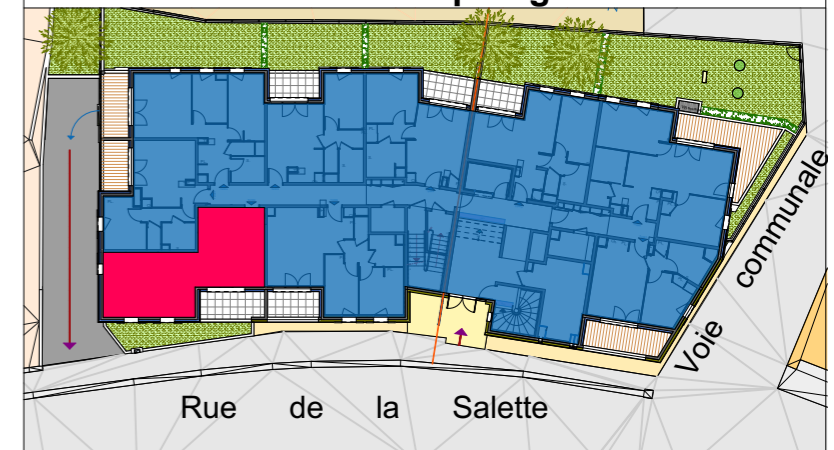



Tableau des surfaces

Séjour cuisine	18,58
Chambre 1	8,35
Chambre 2	11,48
Salle de bain	3,60
wc	1,62
Dgt	2,10
TOTAL :	45,73 m²
Terrasse	7,73


TE : tableau électrique
 PL : placard
 : Soffite

CH. : Chaudière
 S : sèche serviette

Janvier 2019

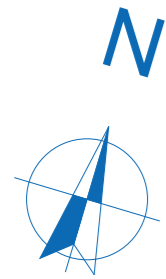

T3/008

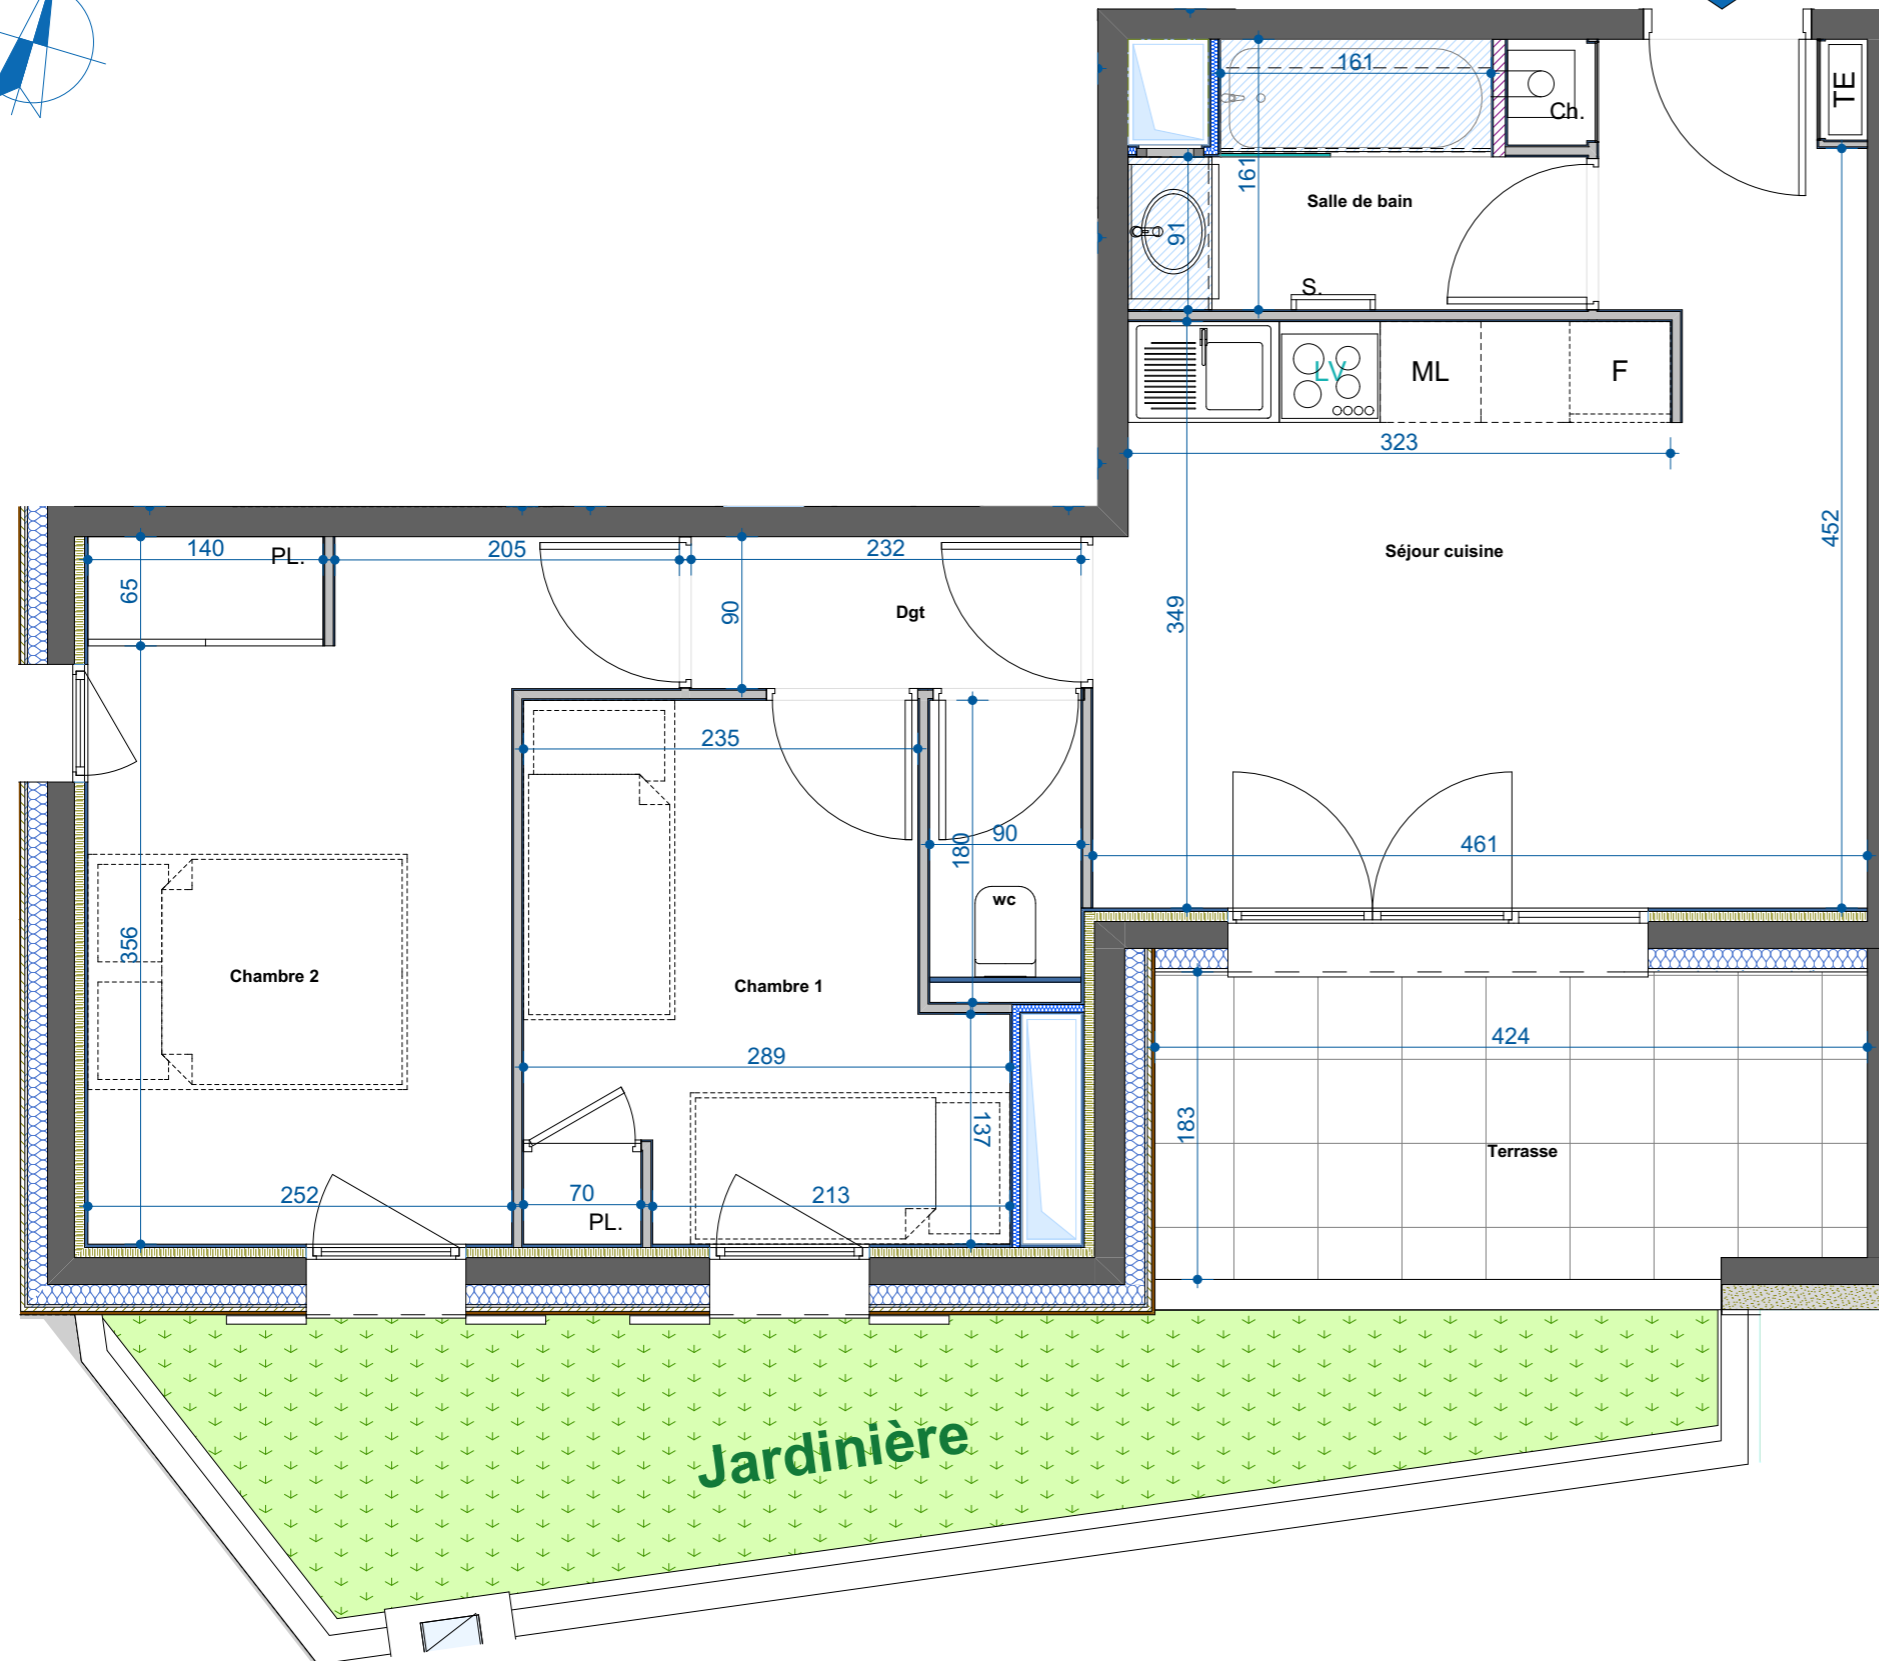

NOTA : Des modifications sont susceptibles d'être apportées en fonction des nécessités techniques et administratives pour les dimensions libres, retombées, soffites, faux-plafonds. Les équipements et réseaux divers, les appareillages électriques, leur nature et leur nombre sont donnés à titre indicatif. Les caractéristiques ne sont pas figurées. La végétation n'est pas contractuelle. Les appareillages électriques de la cuisine ne sont pas fournis.