



N

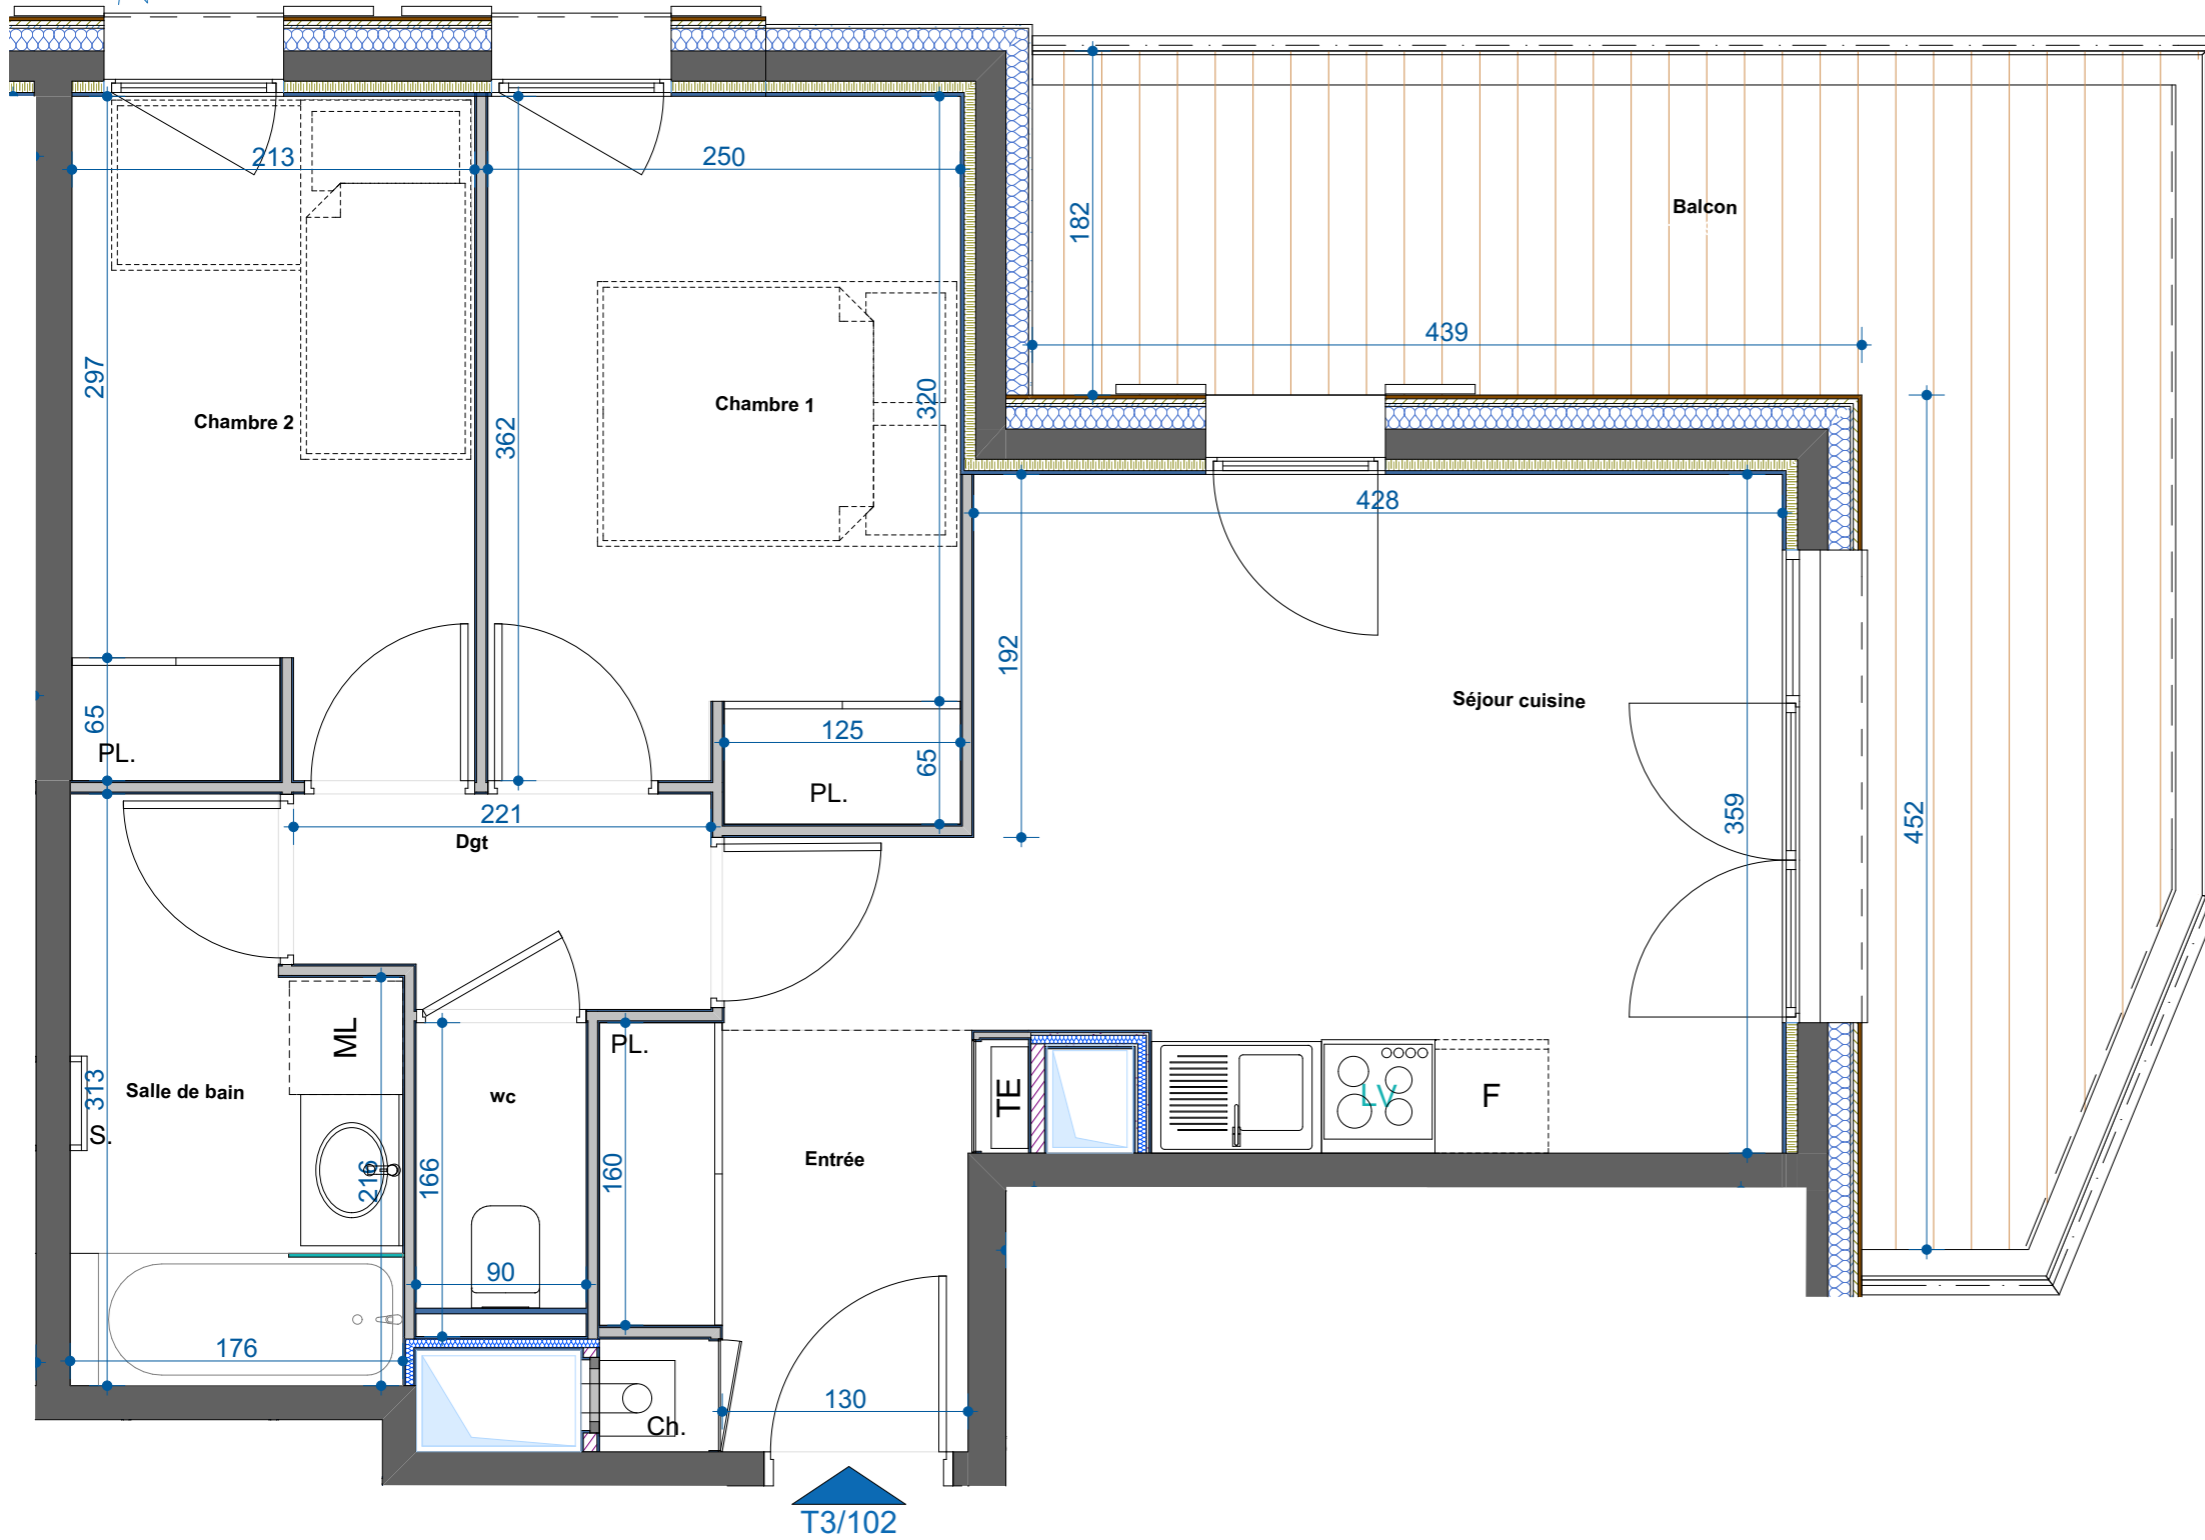

13, rue de l'Egalité - 69 740 GENAS
 Tél : 04 78 90 67 88

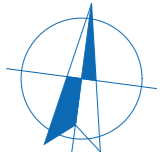

Rue de la Salette 73480 Lanslevillard

102 - 3 pièces R+1 côté chapelle

Plan de repérage

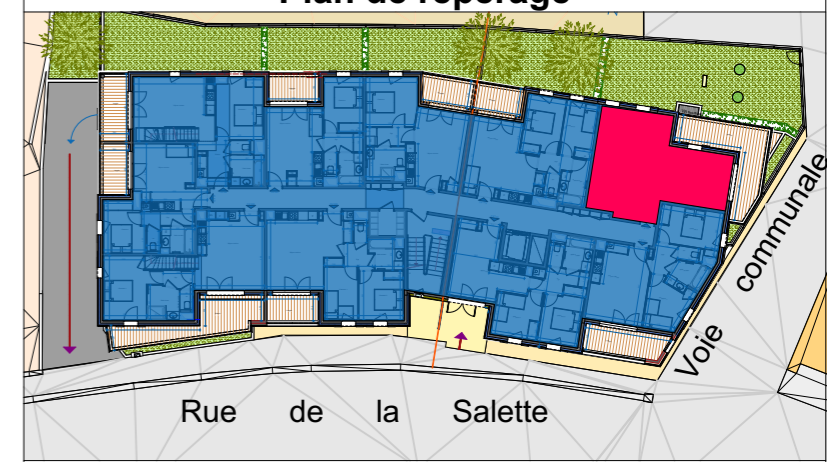


Tableau des surfaces

Entrée	4,34
Séjour cuisine	16,10
Chambre 1	9,31
Chambre 2	7,67
Salle de bain	4,87
wc	1,49
Dgt	2,36
TOTAL :	46,14 m²
Balcon	19,19

NOTA : Des modifications sont susceptibles d'être apportées en fonction des nécessités techniques et administratives pour les dimensions libres, retombées, soffites, faux-plafonds. Les équipements et réseaux divers, les appareillages électriques, leur nature et leur nombre sont donnés à titre indicatif. Les caractéristiques ne sont pas figurées. La végétation n'est pas contractuelle. Les appareillages électriques de la cuisine ne sont pas fournis.