


N

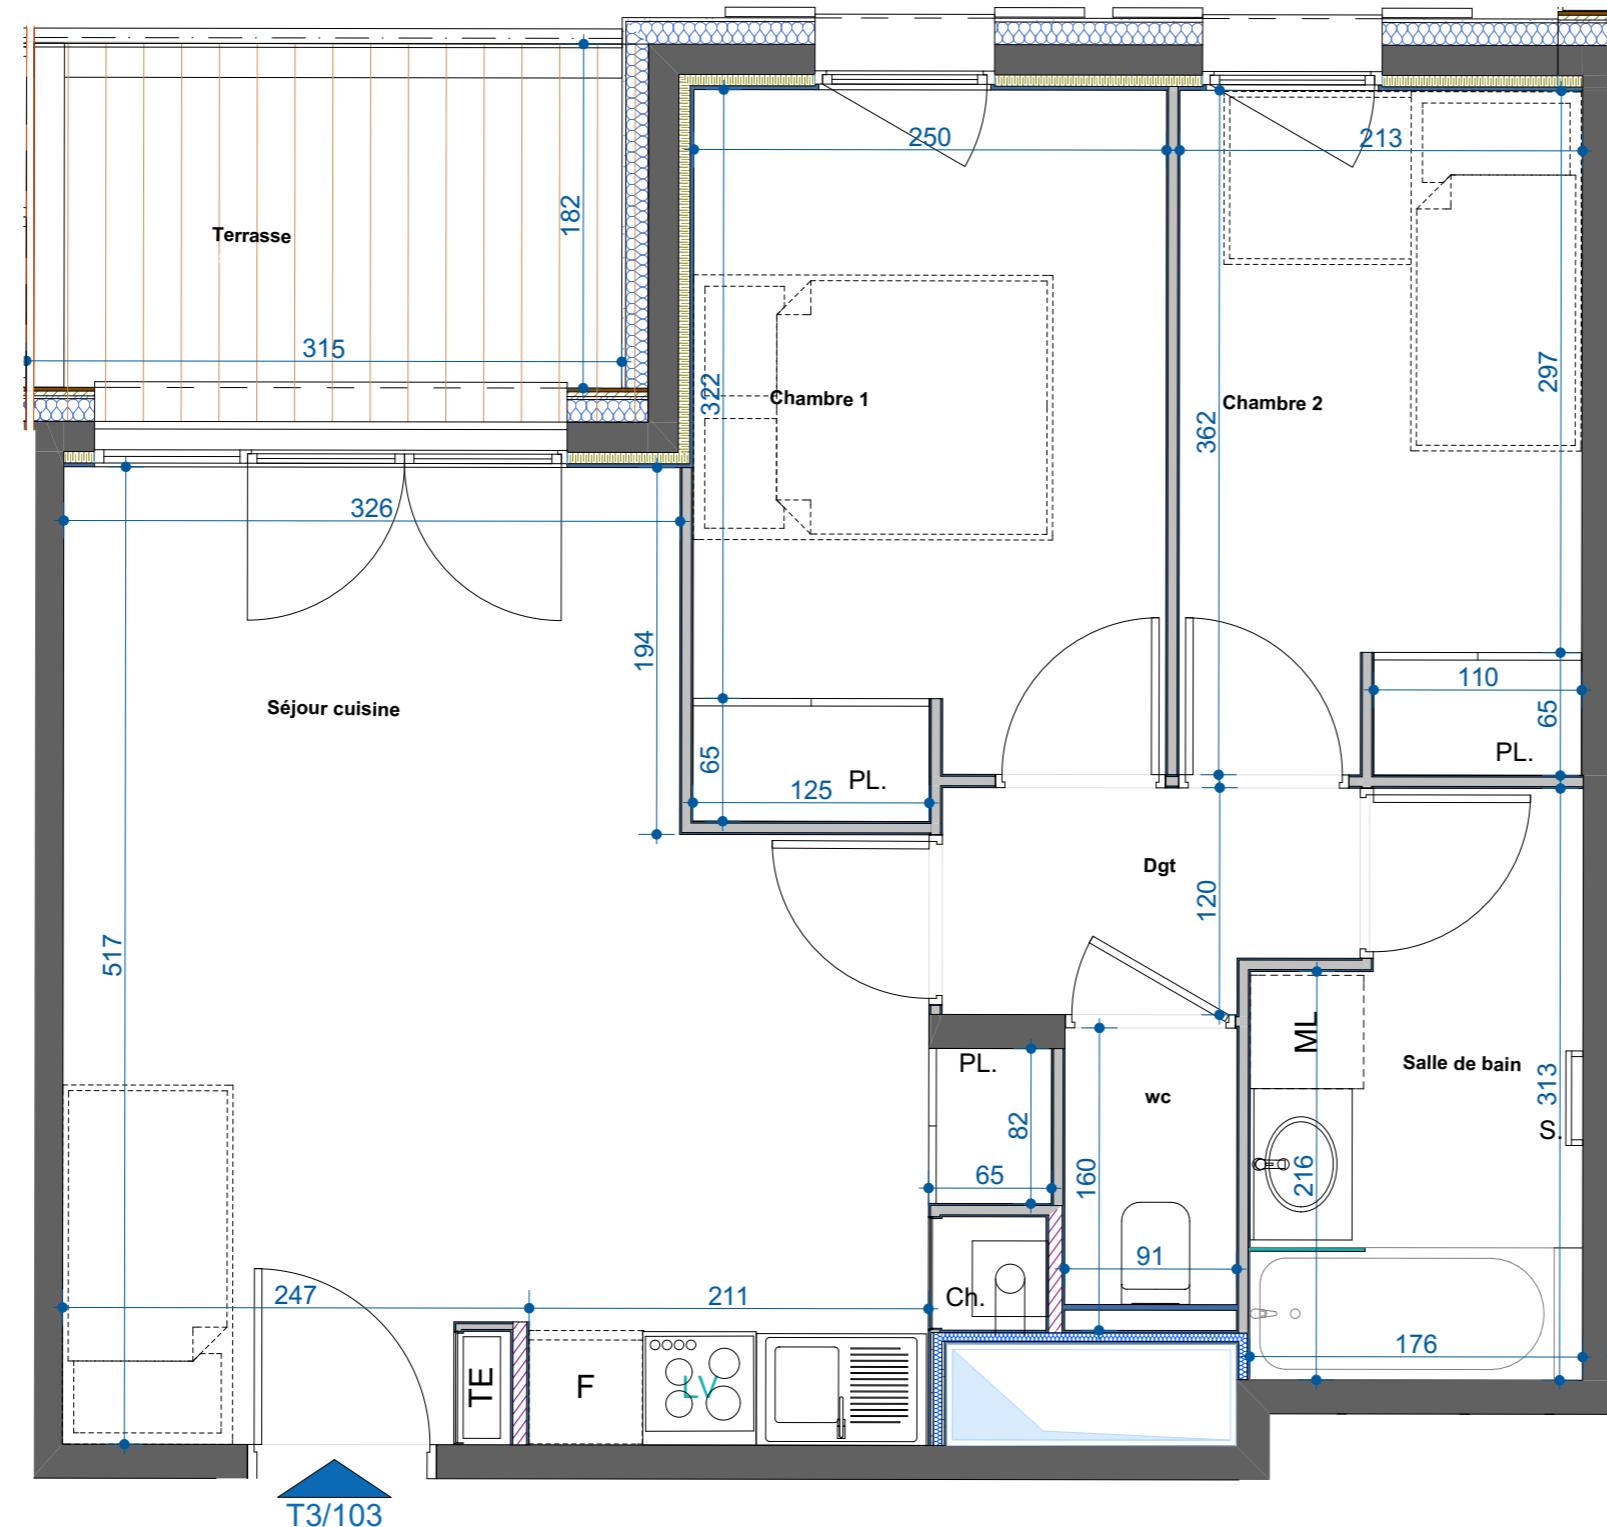

NOTA : Des modifications sont susceptibles d'être apportées en fonction des nécessités techniques et administratives pour les dimensions libres, retombées, soffites, faux-plafonds. Les équipements et réseaux divers, les appareillages électriques, leur nature et leur nombre sont donnés à titre indicatif. Les caractéristiques ne sont pas figurées. La végétation n'est pas contractuelle. Les appareillages électriques de la cuisine ne sont pas fournis.



prestashop
immobilier

CRÉATEUR
D'UNE NOUVELLE
IDÉE DE L'HABITAT

13, rue de l'Egalité - 69 740 GENAS
Tél : 04 78 90 67 88



Rue de la Salette 73480 Lanslevillard

103 - 3 pièces R+1 côté montagne

Plan de repérage

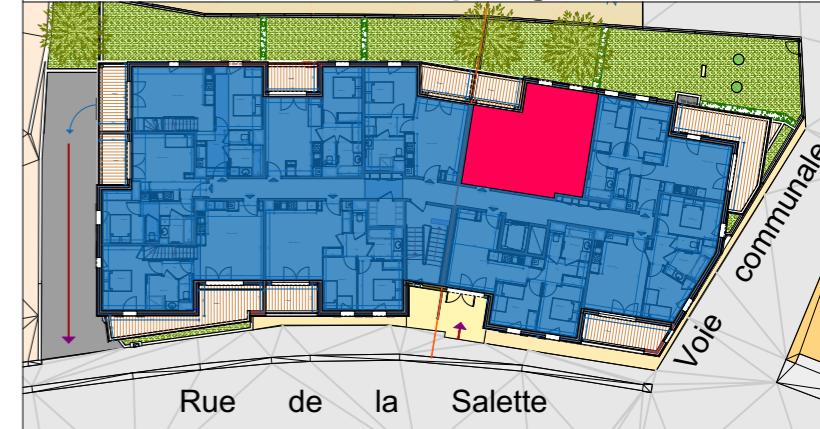


Tableau des surfaces

Séjour cuisine	21,39
Chambre 1	9,33
Chambre 2	7,67
Salle de bain	4,90
wc	1,46
Dgt	2,46
TOTAL :	47,21 m²
Terrasse	5,85



TE : tableau électrique
PL : placard
S. : sèche serviette
Soffite

CH. : Chaudière
S. : sèche serviette

Janvier 2019