
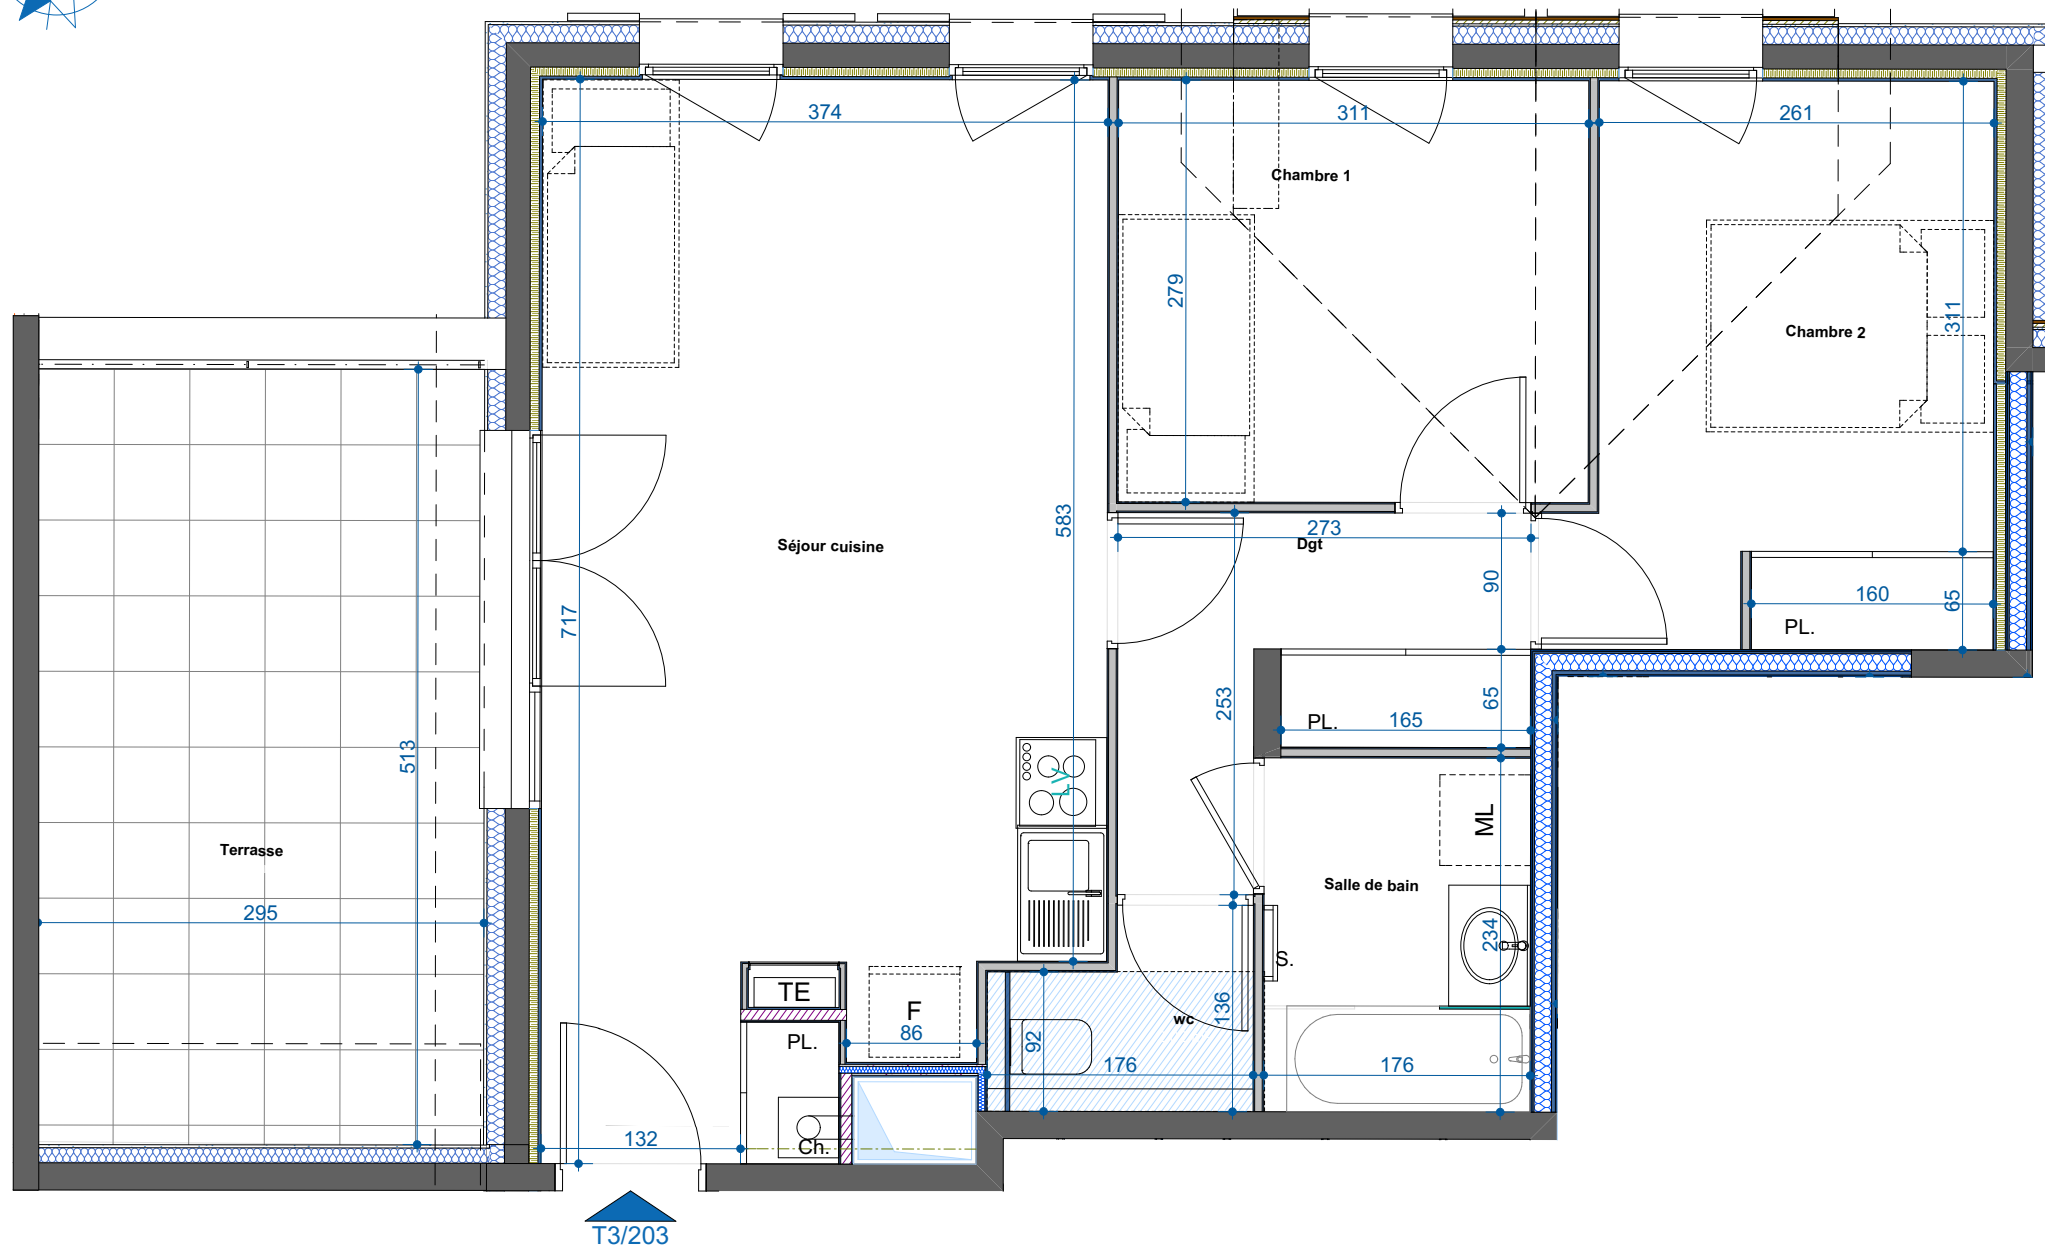


N

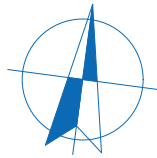

prestibat
immobilier

CRÉATEUR
D'UNE NOUVELLE
IDÉE DE L'HABITAT

13, rue de l'Égalité - 69 740 GENAS
Tél : 04 78 90 67 88



Rue de la Salette 73480 Lanslevillard

203 - 3 pièces R+2 côté montagne

Plan de repérage

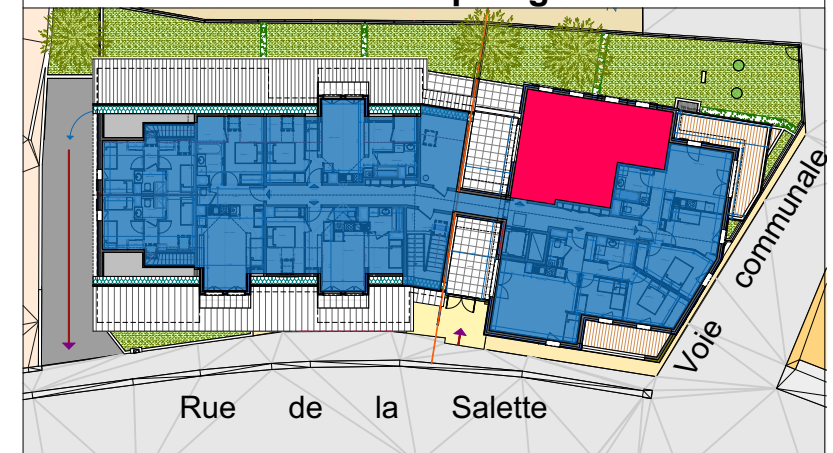


Tableau des surfaces

Séjour cuisine	24,76
Chambre 1	8,68
Chambre 2	10,12
Salle de bain	4,11
wc	2,02
Dgt	5,00
TOTAL:	54,69 m²
Terrasse	15,19

NOTA : Des modifications sont susceptibles d'être apportées en fonction des nécessités techniques et administratives pour les dimensions libres, retombées, soffites, faux-plafonds. Les équipements et réseaux divers, les appareillages électriques, leur nature et leur nombre sont donnés à titre indicatif. Les caractéristiques ne sont pas figurées. La végétation n'est pas contractuelle. Les appareillages électriques de la cuisine ne sont pas fournis.

TE : tableau électrique
PL : placard
Soffite

CH. : Chaudière
S : sèche serviette

Janvier 2019